


4

rum & kök, 95 kvm

- Genomgående lägenhet
- Dubbla uteplatser för såväl morgon- som kvällssol
- Öppet samband mellan kök och vardagsrum
- Goda förvaringsmöjligheter i klädkammare och dubbla skjutdörrsgarderöber
- Separat gästtoalett med dusch

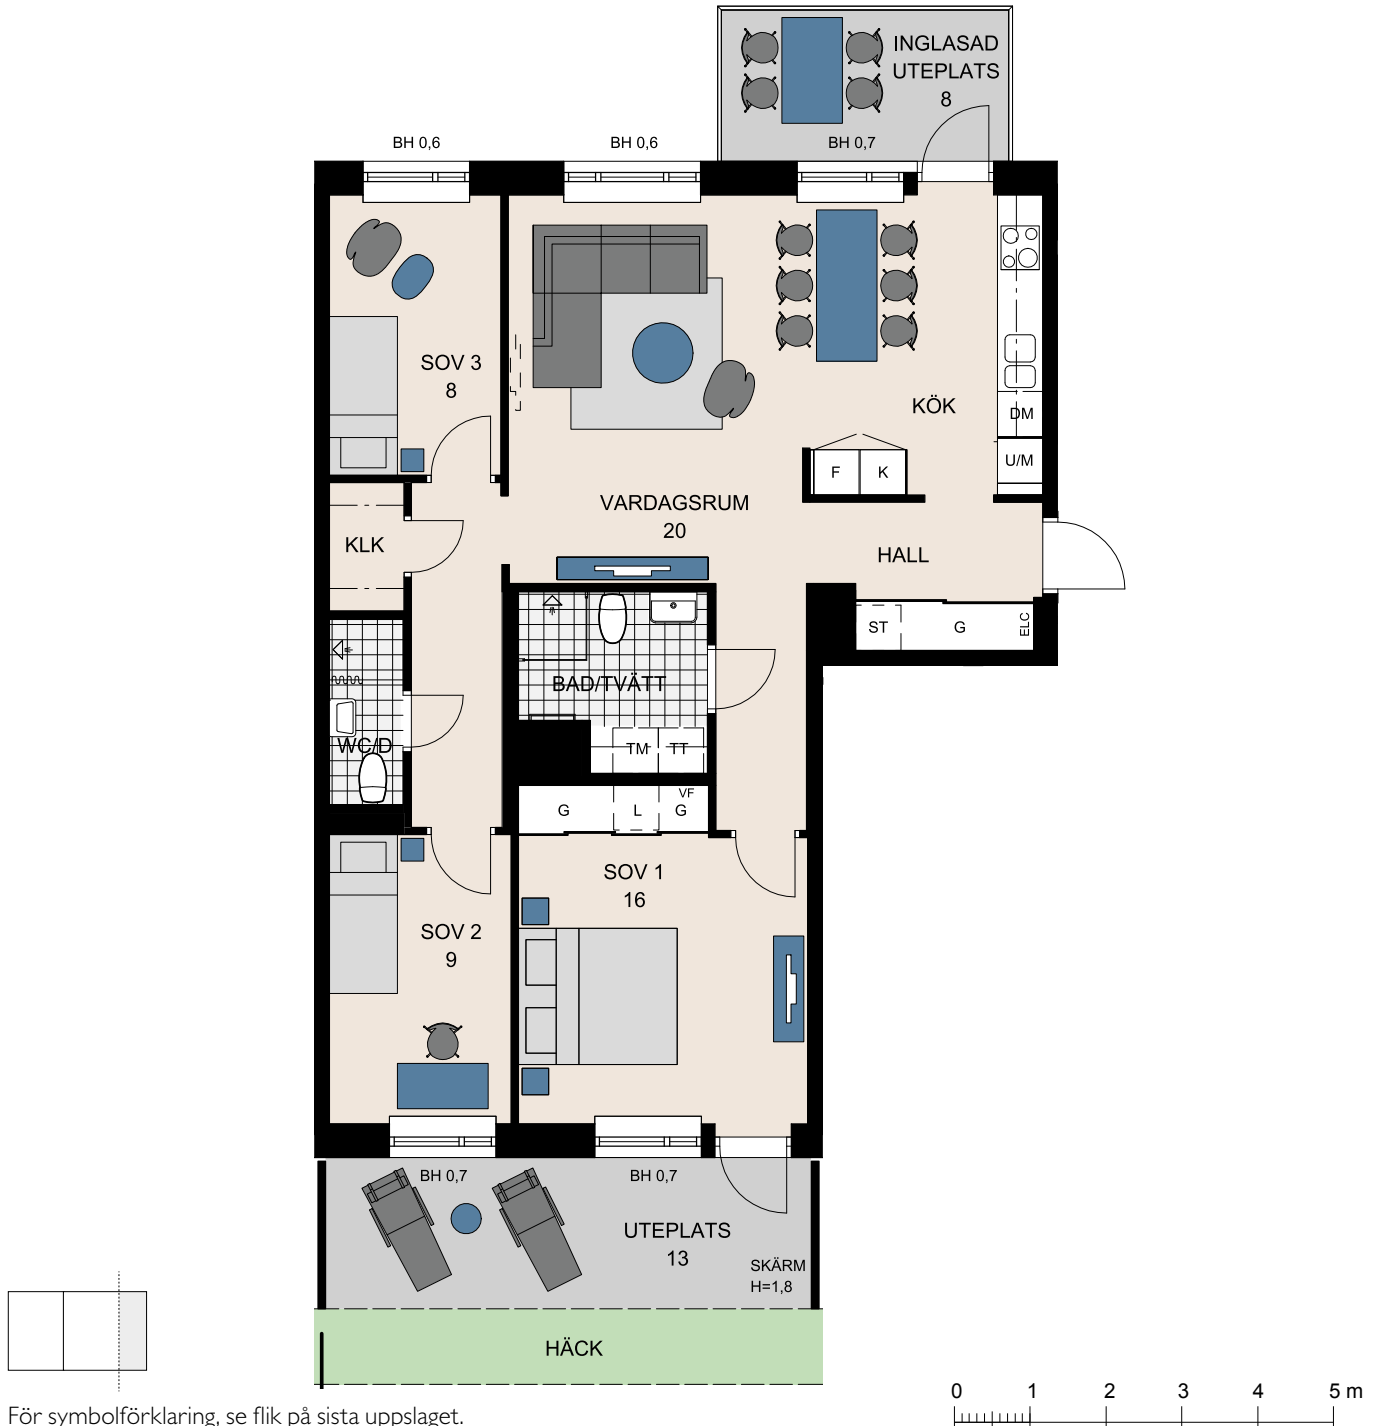

PANORAMA HUS 1
LGH NR:

271003

