


5

rum & kök, 138 kvm, plan 1

- Gavelläge med extra ljusinsläpp
- Generöst burspråk
- Parkering intill bostaden
- Tre sovrum med möjlighet till ett fjärde
- Trädgård med gräsyta, trädäck och uteförråd
- Stor klädkammare

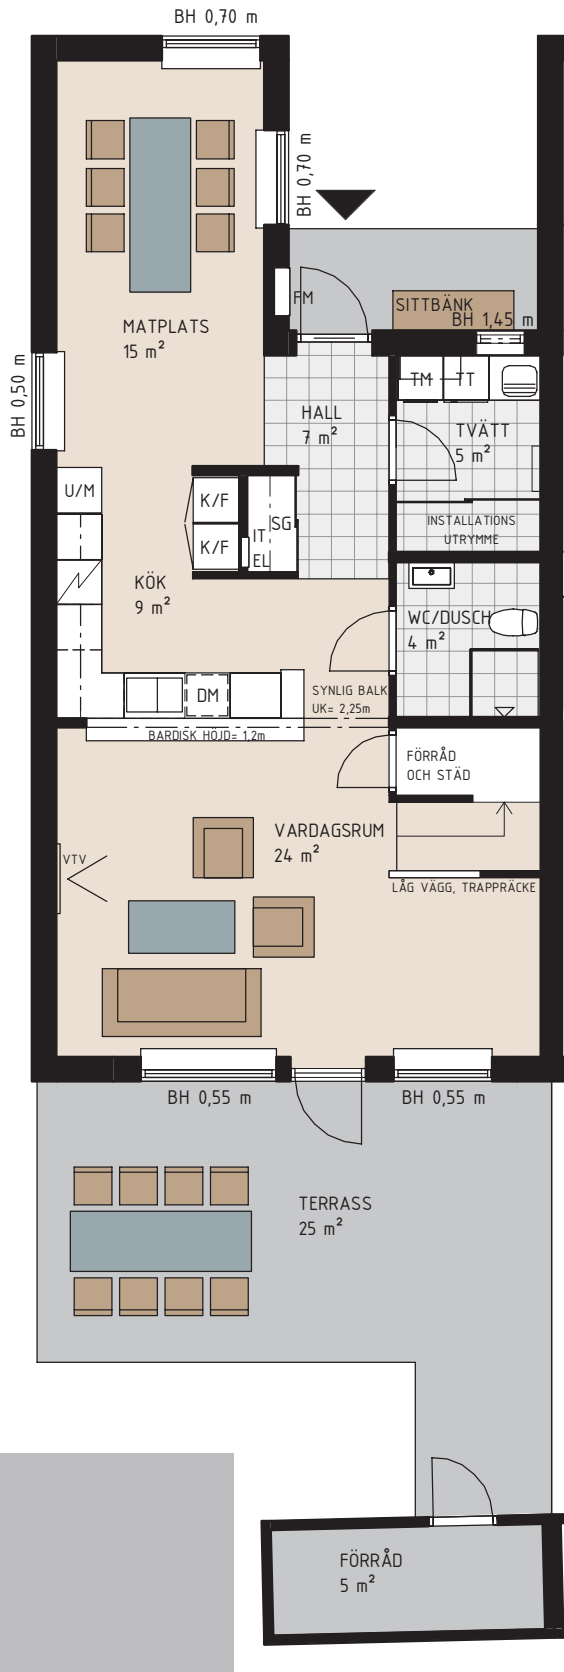


För symbolförklaring, se sista uppslaget.



SANDSTENSHUSEN
HUS NR:

11

Plan 2

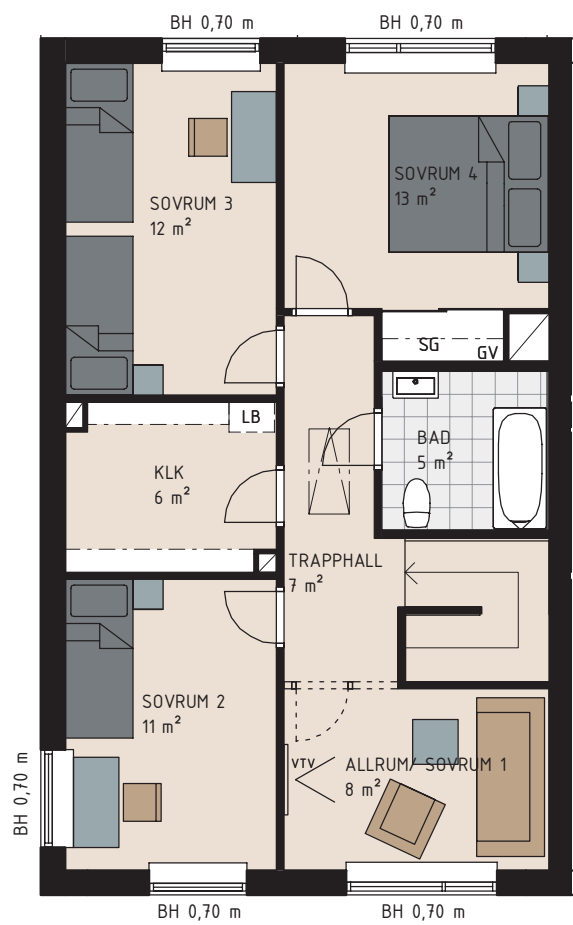

För symbolförklaring,
se sista uppslaget.

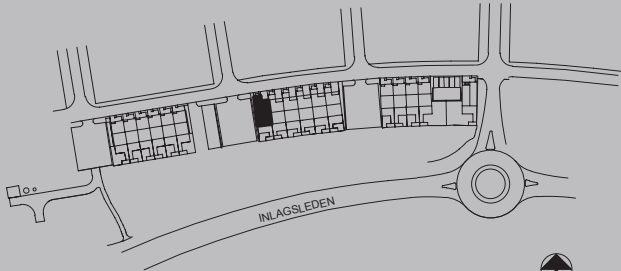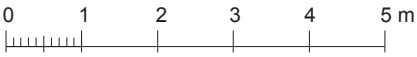

SANDSTENSHUSEN
HUS NR:

11

