



5

rum & kök, 117 kvm, plan 1

- Gavelradhus med extra ljusinsläpp
- Tre sovrum med möjlighet till ett fjärde
- Carport i länga
- Större trädgård om 183 kvm med gräsyta, trädäck och uteförråd

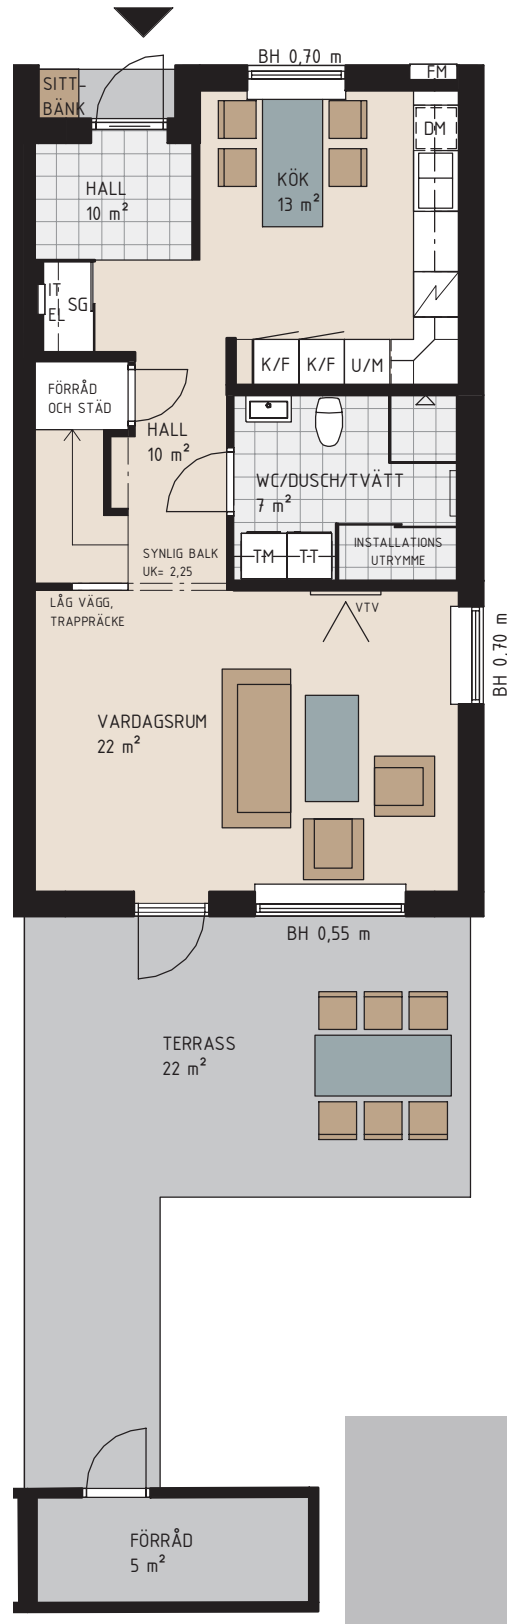


För symbolförklaring,
se sista uppslaget.

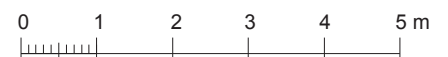



SANDSTENSHUSEN
HUS NR:

12

Plan 2

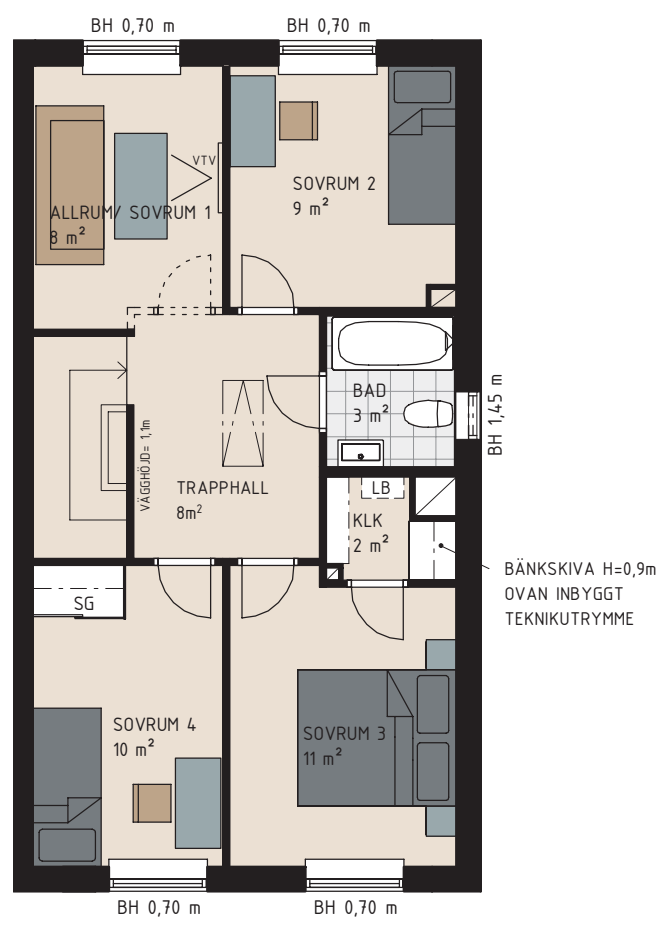

För symbolförklaring,
se sista uppslaget.

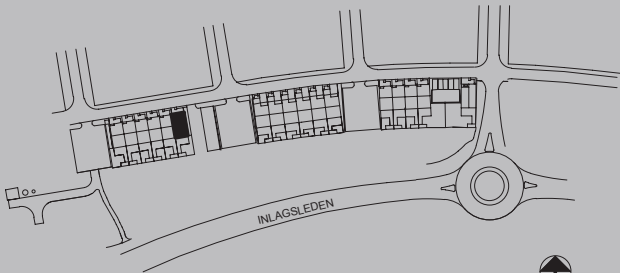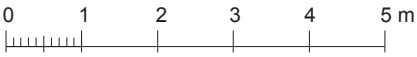

ORIENTERINGSFIGUR

SANDSTENSHUSEN
HUS NR:

12