



5

rum & kök, 117 kvm, plan 1

- Tre sovrum med möjlighet till ett fjärde
- Ett badrum på varje plan
- Carport i länga
- Trädgård med gräsyta, trädäck och utedörr

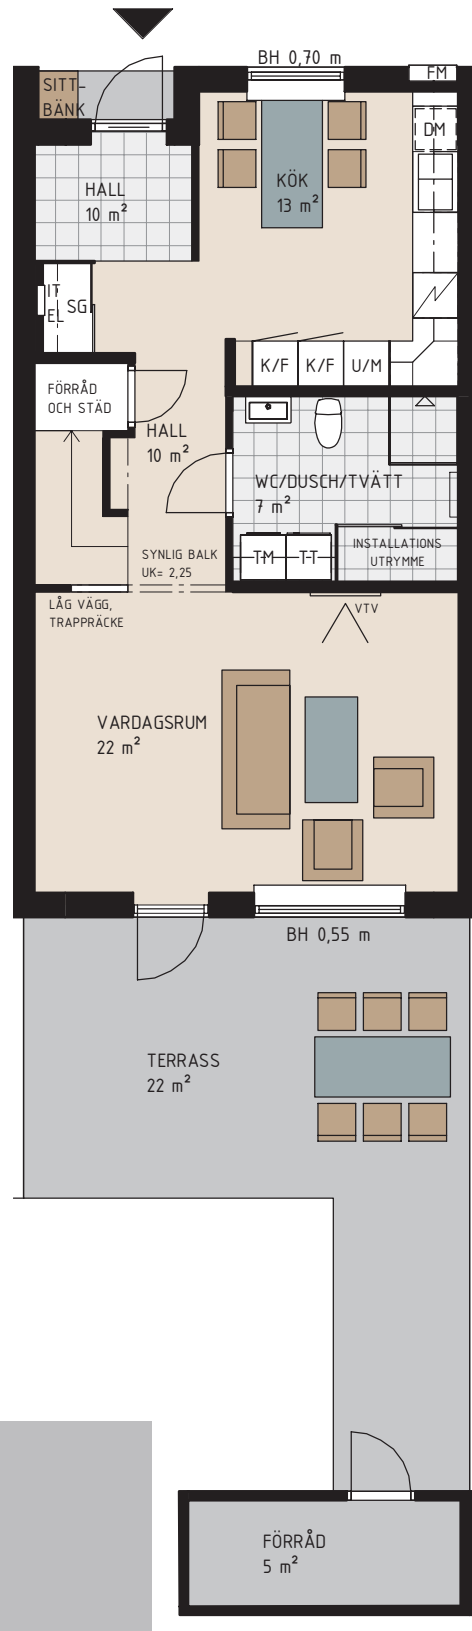


För symbolförklaring,
se sista uppslaget.

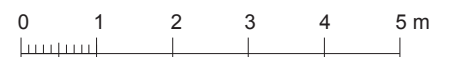



SANDSTENSHUSEN
HUS NR:

15

Plan 2

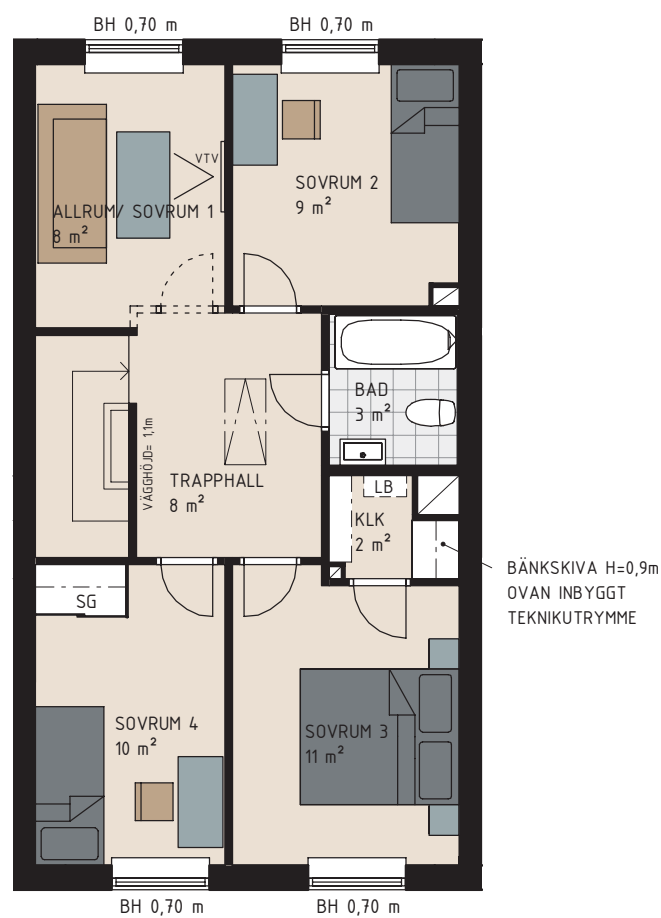

För symbolförklaring,
se sista uppslaget.

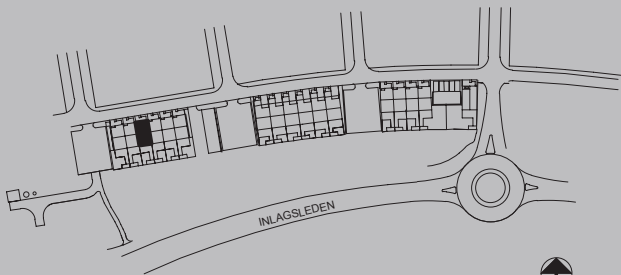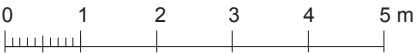

SANDSTENSHUSEN
HUS NR:

15