



5

rum & kök, 138 kvm, plan 1

- Öppen planlösning och generöst burspråk
- Parkering intill bostaden
- Tre sovrum med möjlighet till ett fjärde
- Trädgård med gräsyta, trädäck och utedörr
- Stor klädkammare

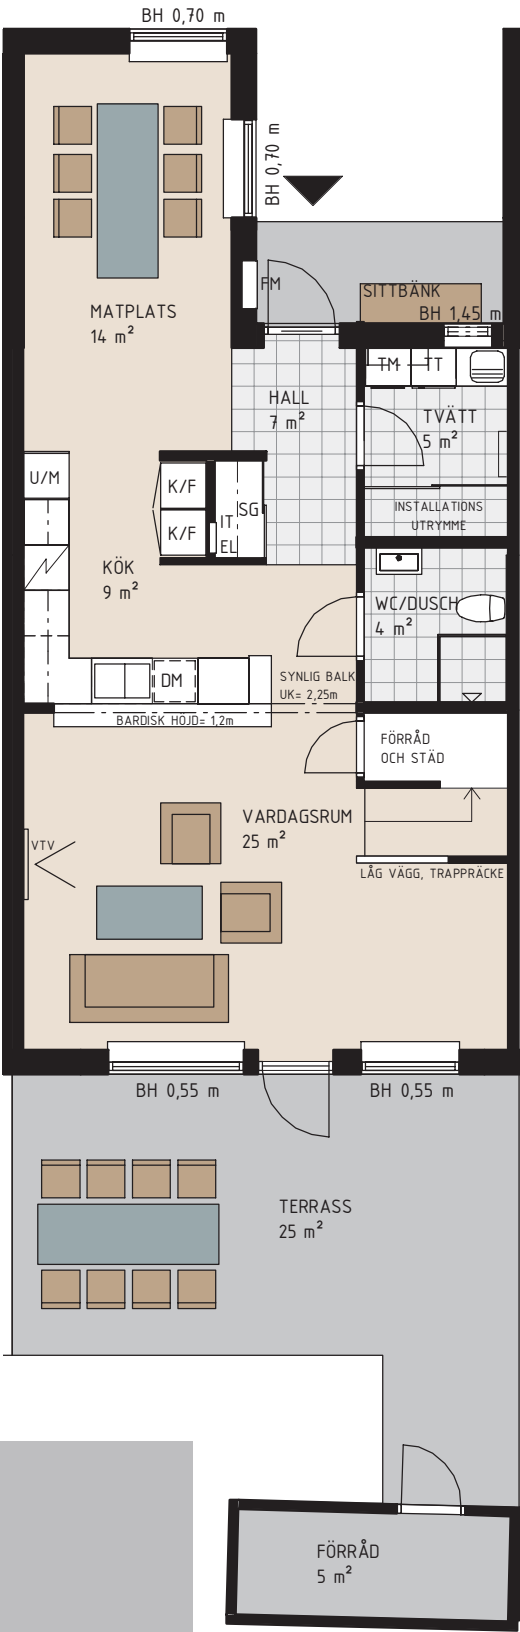


För symbolförklaring,
se sista uppslaget.

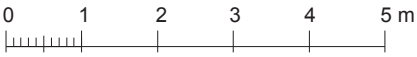



SANDSTENSHUSEN
HUS NR:

7

Plan 2

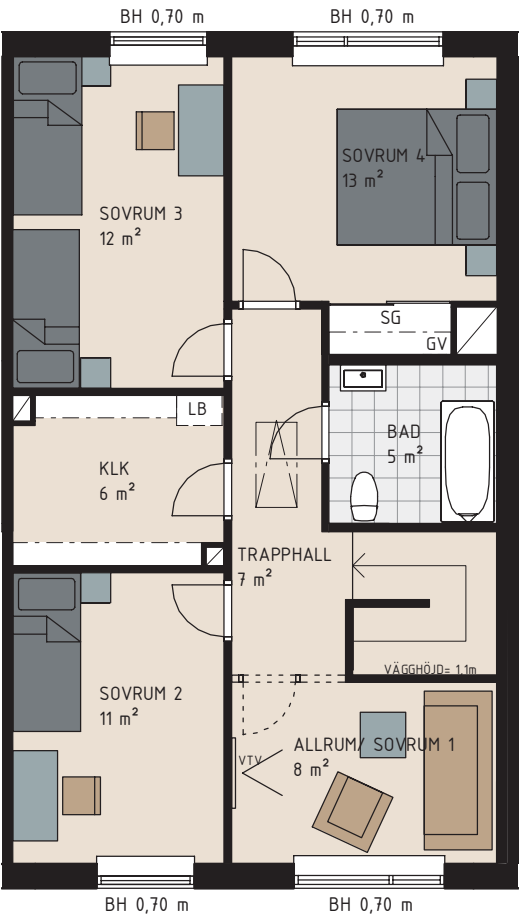

För symbolförklaring,
se sista uppslaget.

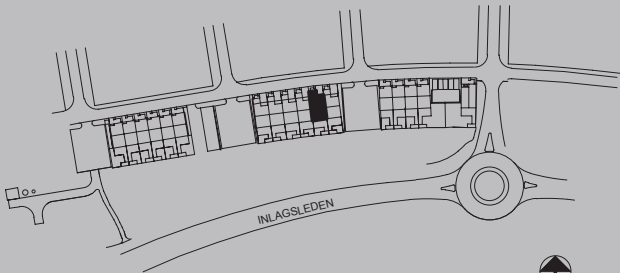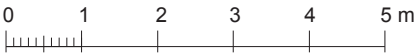

SANDSTENSHUSEN
HUS NR:

7