



Stadsradhus

rum & kök, 112 kvm




- Charmigt stadsradhus i två etage med egen entré en halvtrappa upp
- Matplats för det stora sällskapet
- Entréplan med plats för umgänge
- Rymligt kök och ett vardagsrum med utgång till kvarterets innergård och uteplats i söder
- Flexibel planlösning på ovanvåningen med möjlighet till upp till fyra sovrum och ett allrum
- Två fullutrustade badrum varav det ena har tvättdel
- Det stora sovrummet har egen mysig balkong

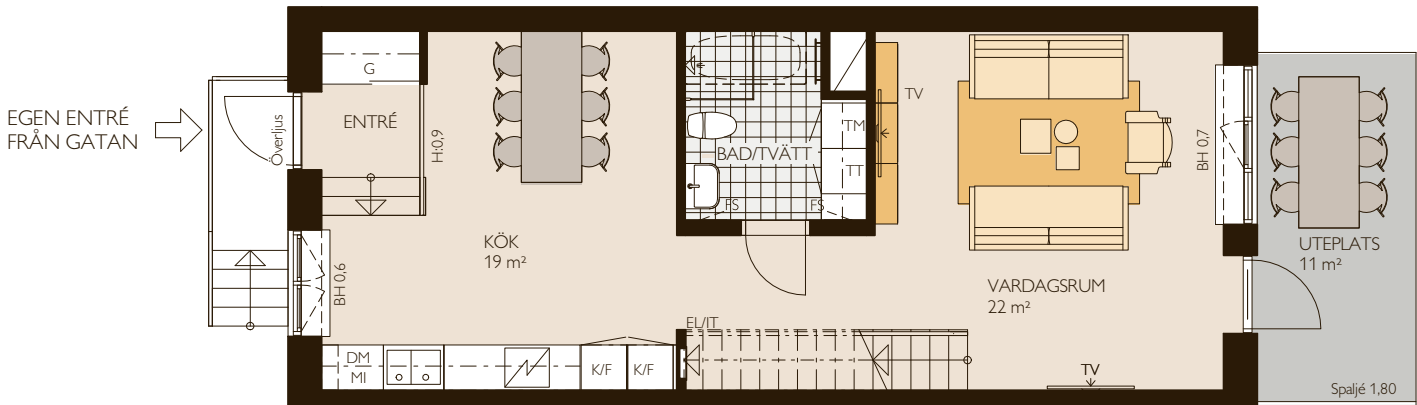

Entréväning

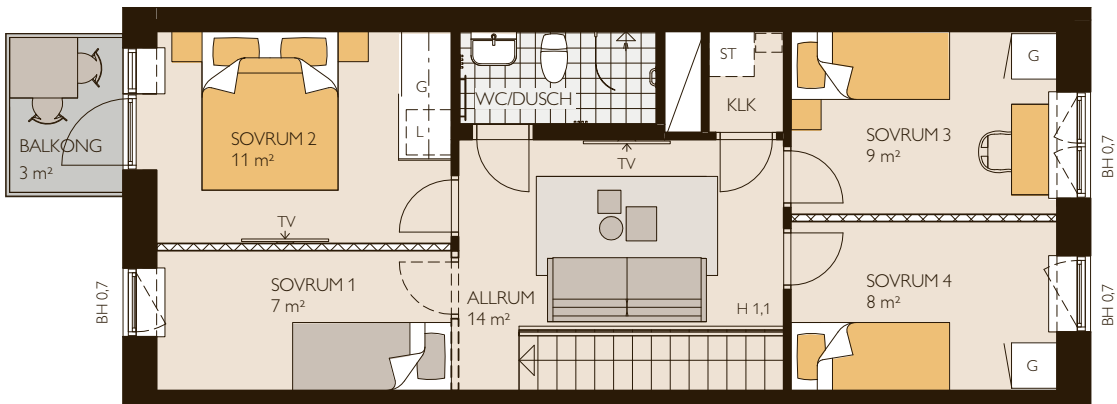

Våning 1

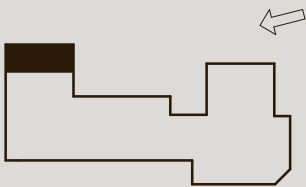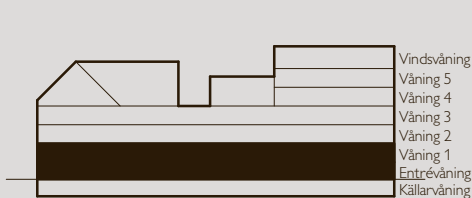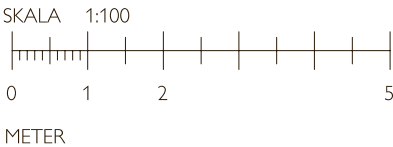

SORGENFRI
LGH NR:

1