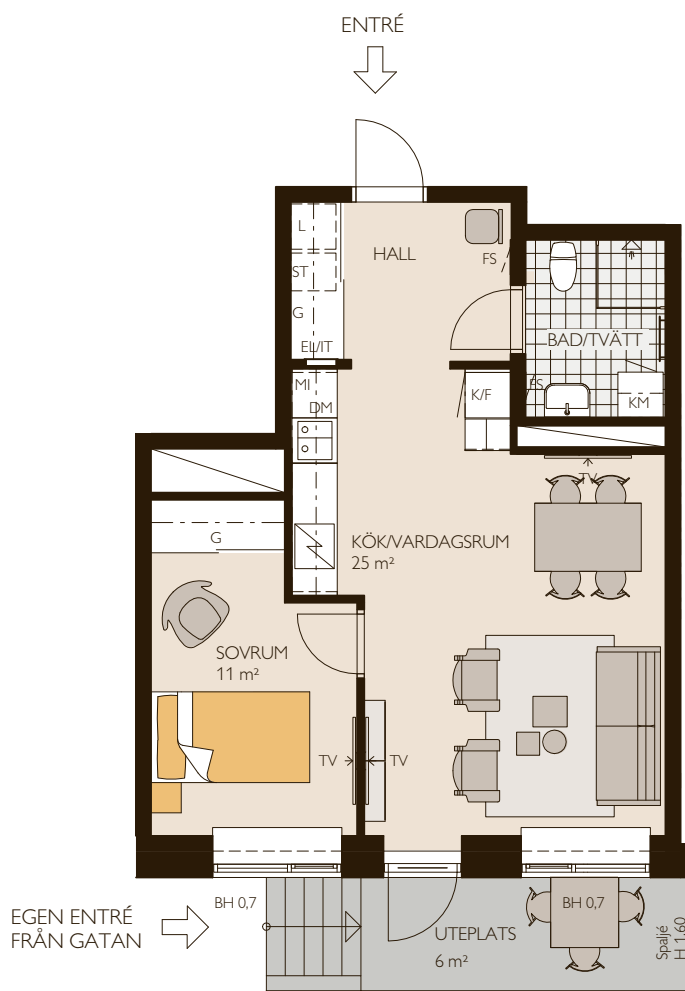


2

rum & kök, 48 kvm

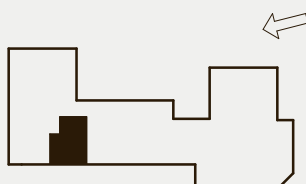
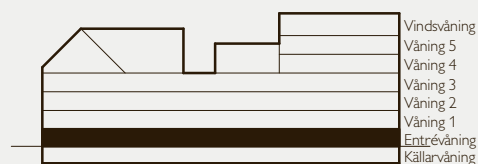
- Välplanerad tvåa med mysig uteplats i väster
- Fullt utrustat kök
- Kök och vardagsrum i öppet samspel
- Badrum med kombimaskin
- Bra förvaring i hall och sovrums



SKALA 1:100



METER

**SORGENFRI
LGH NR:****1-1003**