


2,5

rum & kök, 55 kvm



- Yteffektiv lägenhet med möjlighet att göra större sovrum
- Kök och vardagsrum i öppet samspel
- Badrum med kombimaskin
- Genomgående lägenhet med bra med förvaring
- Entrébalkong mot kvarterets innergård i söder och balkong från arbetsrum

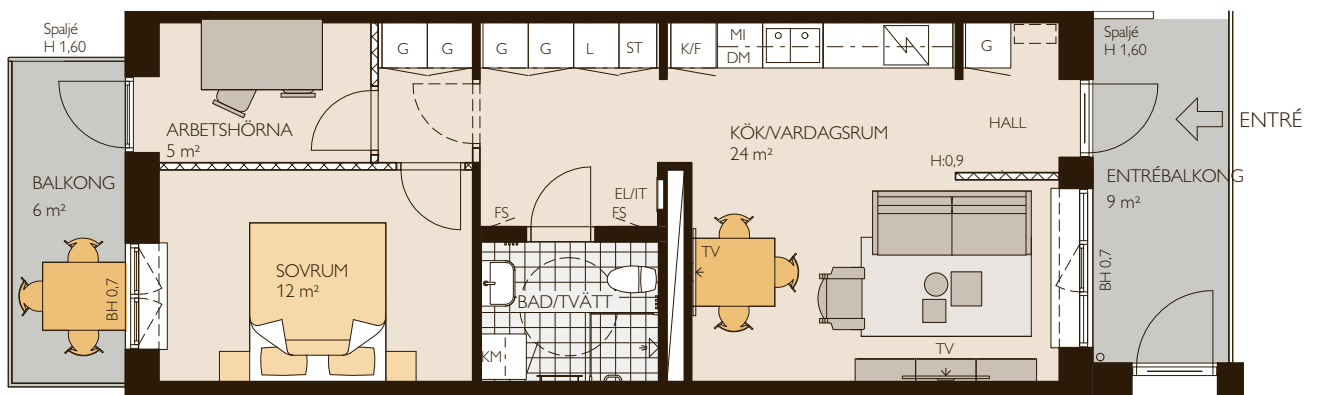

SKALA 1:100



METER

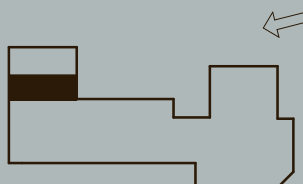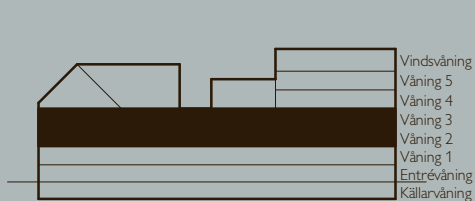

SORGENFRI
LGH NR:

1-1201 & 1-1301