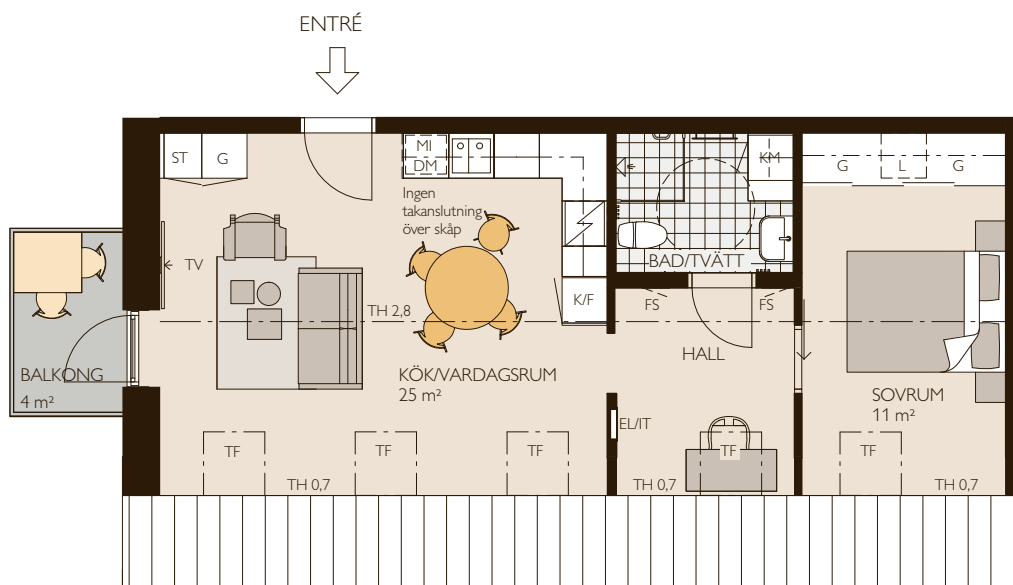


2

Vindslägenhet

rum & kök, 47 kvm

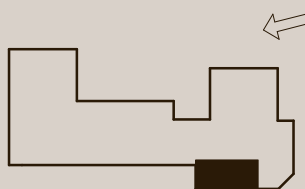
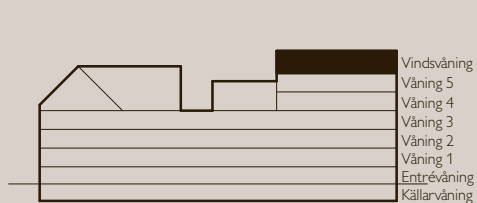
- Charmig vindslägenhet högst upp i huset med öppen planlösning
- Balkong i nordväst med utblickar över takåsarna
- Takfönster och snedtak
- Sovrum med bra med förvaring
- Badrum med kombimaskin
- Takhöjd upp till 2,8 m



SKALA 1:100



METER

**SORGENFRI**
LGH NR:

2-1602