



rum & kök, 112 kvm


- Charmigt stadsradhus i två etage med egen entré från kvartersgården
- Matplats för det stora sällskapet
- Entréplan med plats för umgänge
- Rymligt kök och ett vardagsrum med utgång till uteplats i söder
- Flexibel planlösning på ovanvåningen med möjlighet till upp till fyra sovrum och ett allrum
- Två fullutrustade badrum varav det ena har tvättdel
- Egen mysig balkong i söder från sovrum

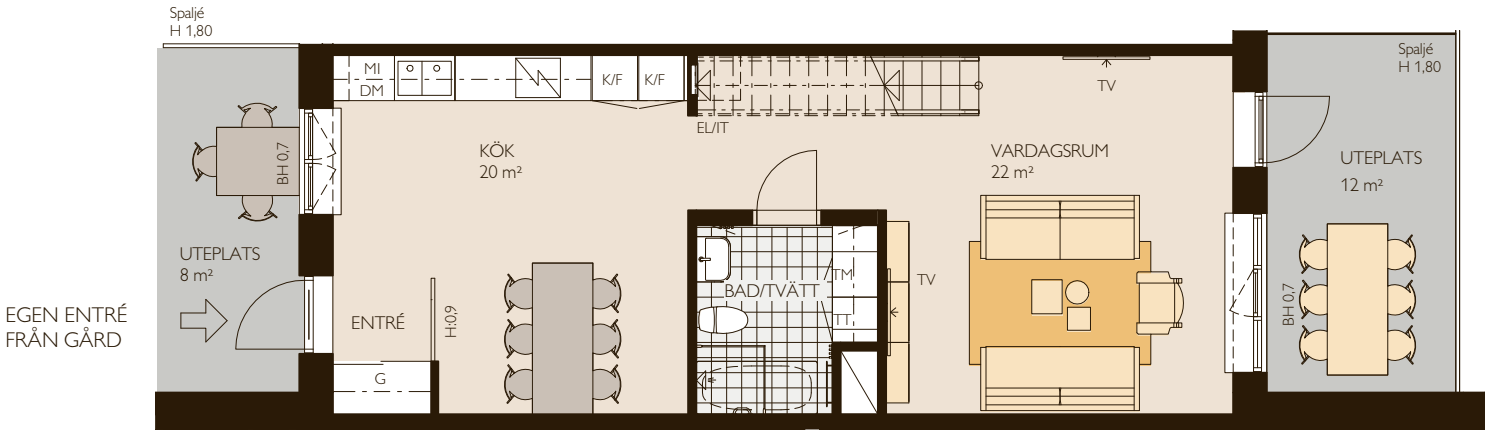

Entréväning

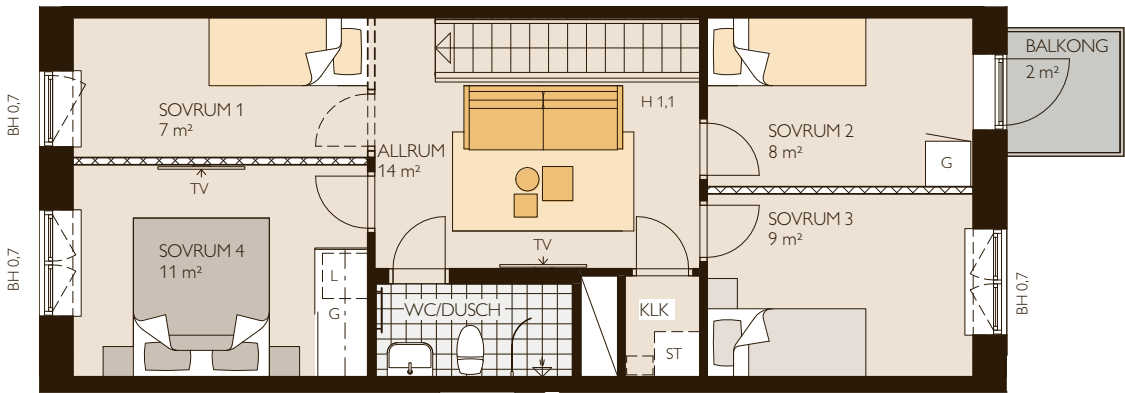

Våning 1

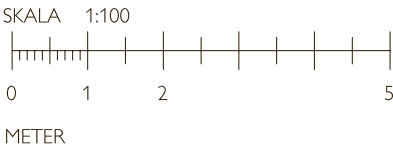

**SORGENFRI
LGH NR:**

5

