
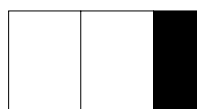




4 rum och kök, 104 kvm

- Välplanerad yta
- Två badrum
- Två balkonger
- Mycket bra förvaring i skjutdörrsgarderöber och klädkammare
- Öppen planlösning mellan kök och vardagsrum för samvaro

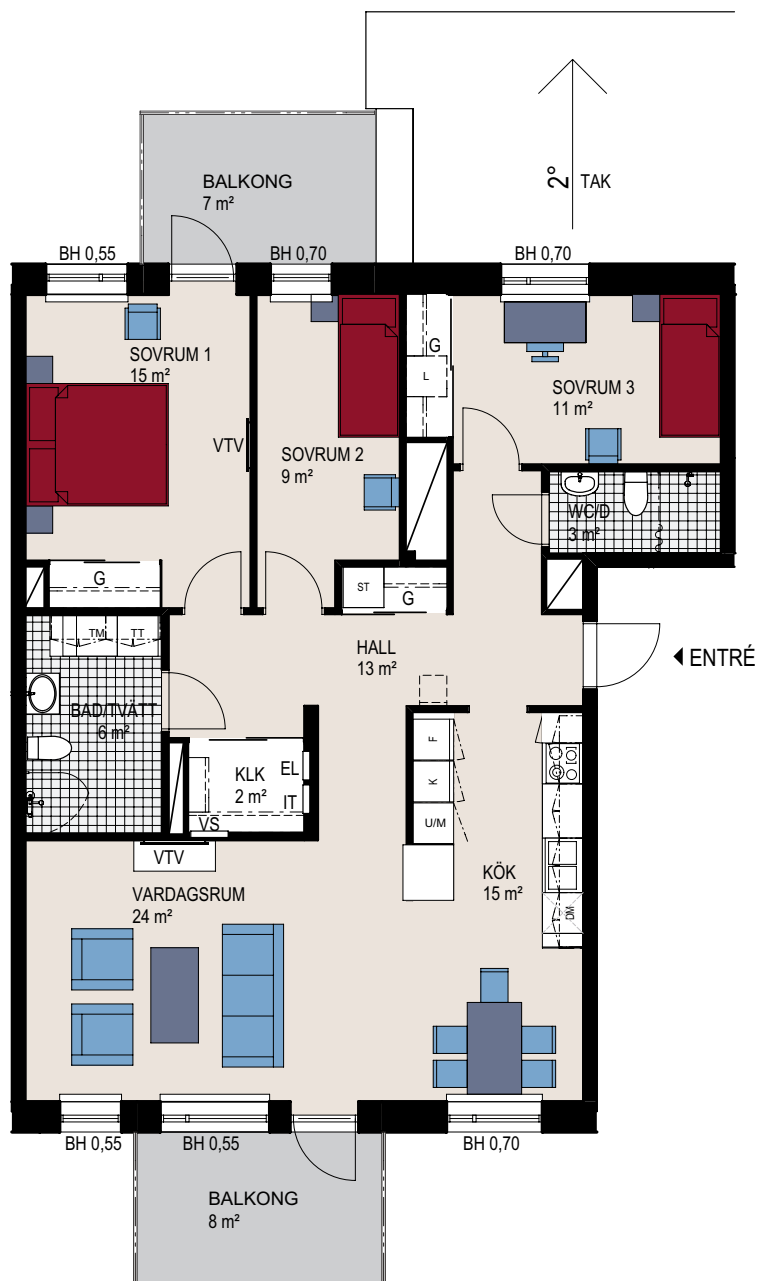

För symbolförklaring, se flik på sista uppslaget

0 1 2 3 4 5 m
skala 1:100

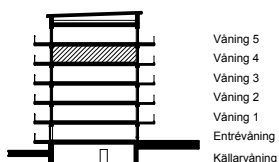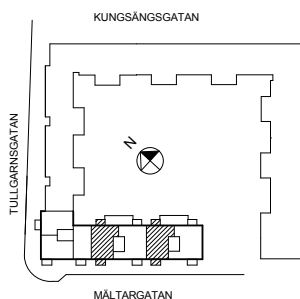

LGH NR:

21401, 41401

Seniorgården reserverar sig för ändringar och tryckfel. Fotografier och illustrationer är idébilder som kan avvika från verkligheten.