
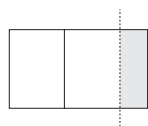


3

rum & kök, 82 kvm

- Öppen planlösning med rundgång
- Avskild sovdel
- Stor klädkammare
- Egen uteplats med gräsmatta i sydväst
- Balkong i sydost

ENTRÉ ➡

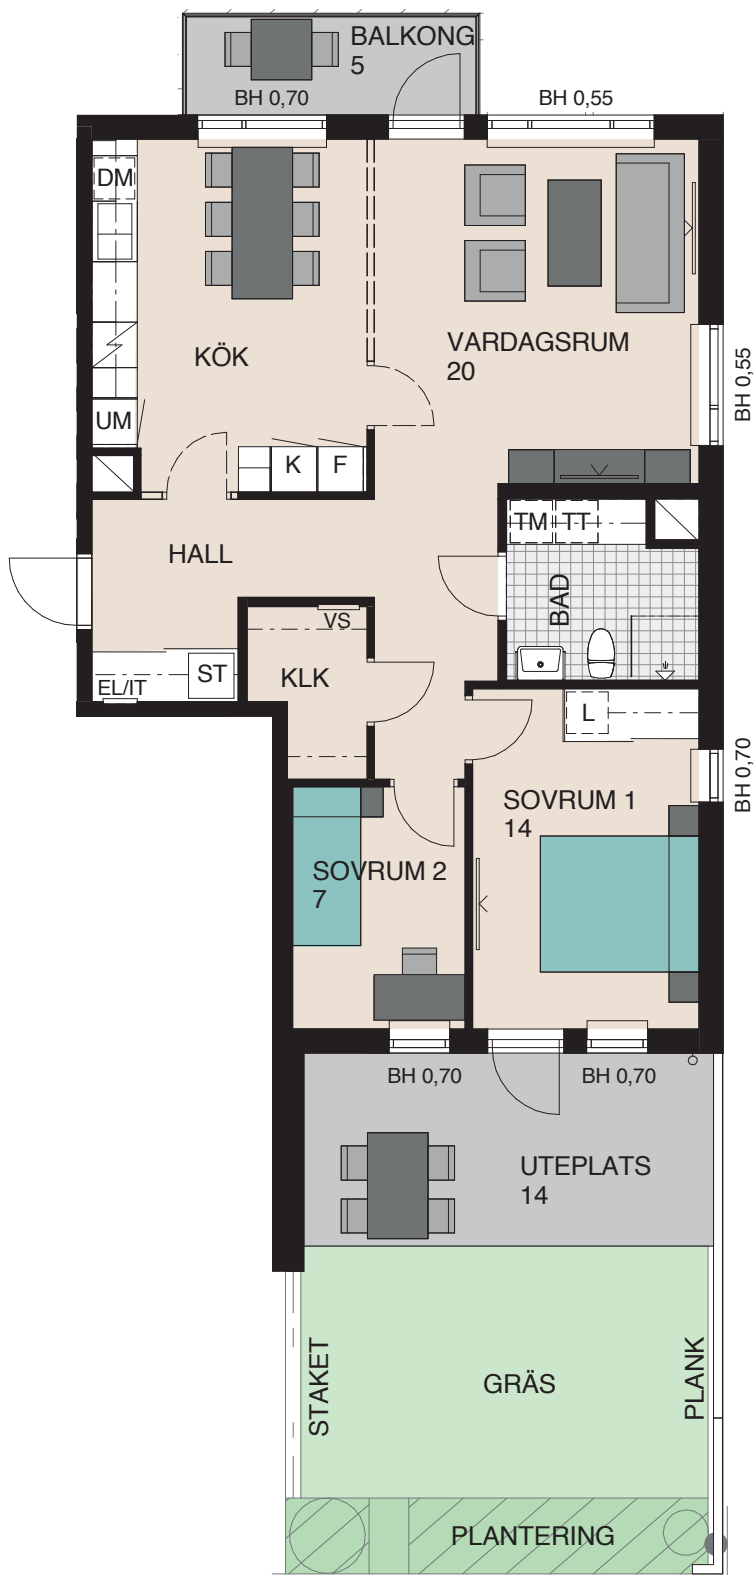

För symbolförklaring, se flik på sista uppslaget.



**BADHUSET
LGH NR:**

2A1003

