
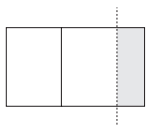




4

rum & kök, 95 kvm

- Genomgående lägenhet med stor egen uteplats i sydväst på gården
- Kök med bardisk mot vardagsrum
- Franskt fönster i kök med utsikt över Norrtäljeån
- Extra WC
- Bra förvaring i sovrums 1 och 3

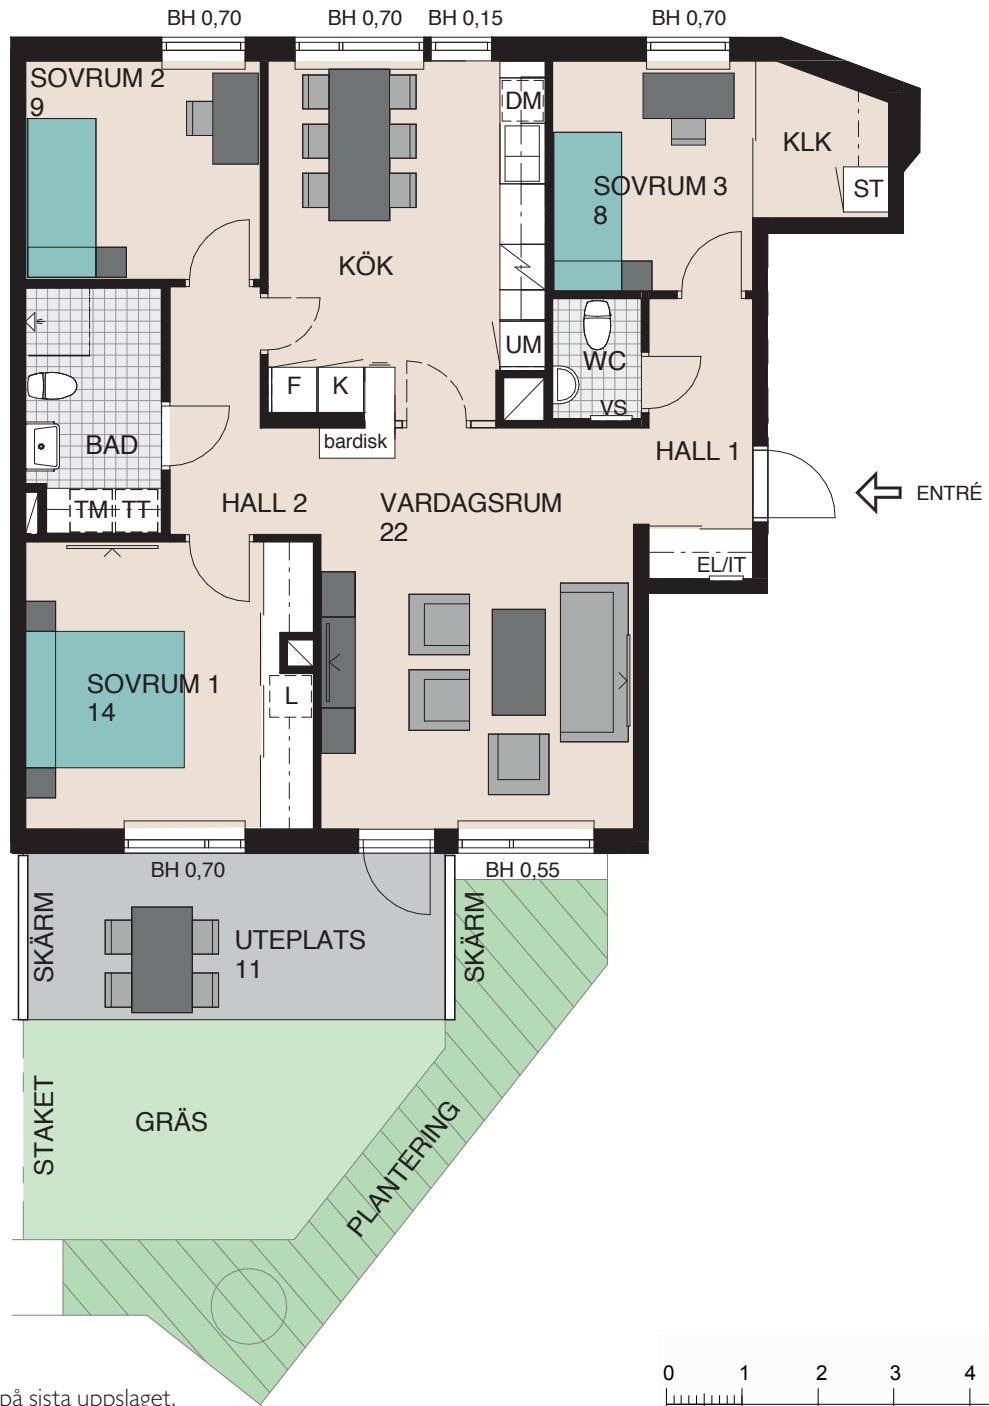

För symbolförklaring, se flik på sista uppslaget.

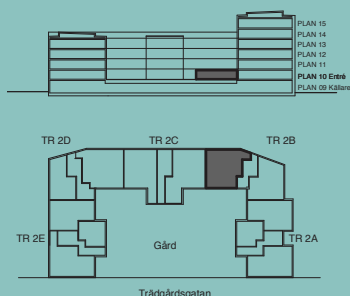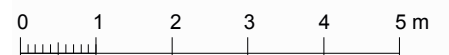

BADHUSET
LGH NR:

2B1001