




4

rum & kök, 91 kvm

- Hörnlägenhet med egen uteplats i sydost
- Öppen planlösning med rundgång
- Kök med bardisk mot vardagsrum
- Balkong med glasträcke mot nordväst
- Extra WC
- Bra förvaring i hall

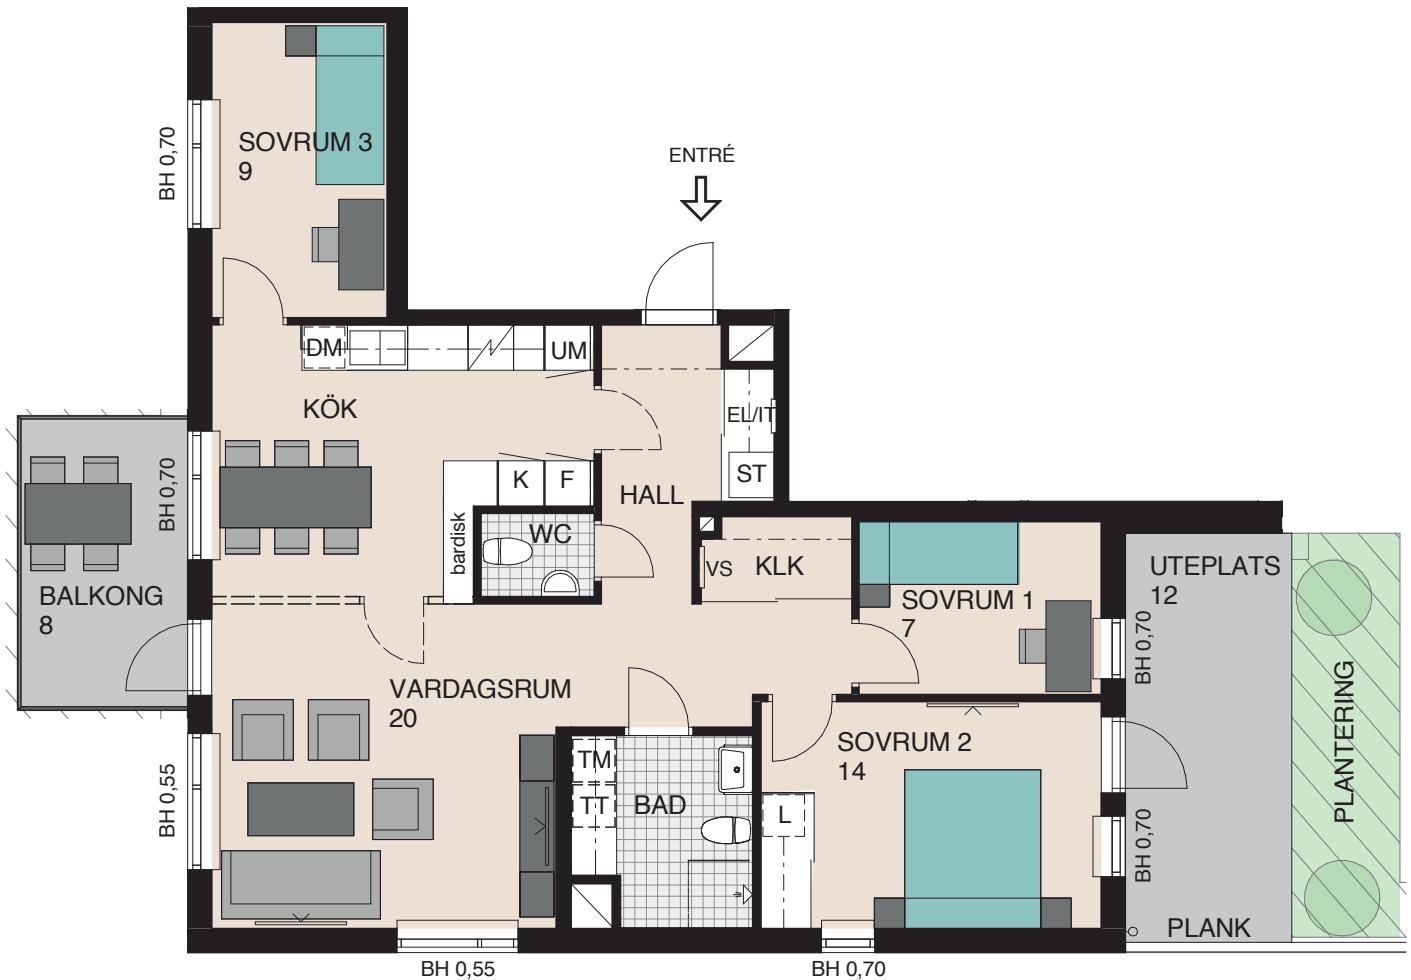

För symbolförklaring, se flik på sista uppslaget.

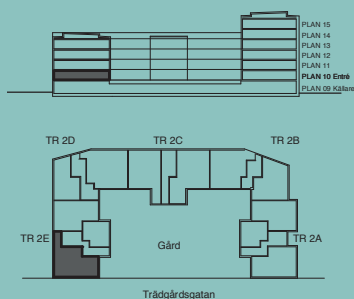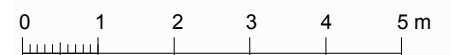

BADHUSET
LGH NR:

2E1001