
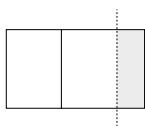


1



rum & kök, 40 m²

- Fransk balkong i västläge
- Modern standard
- Generösa samvaroytor

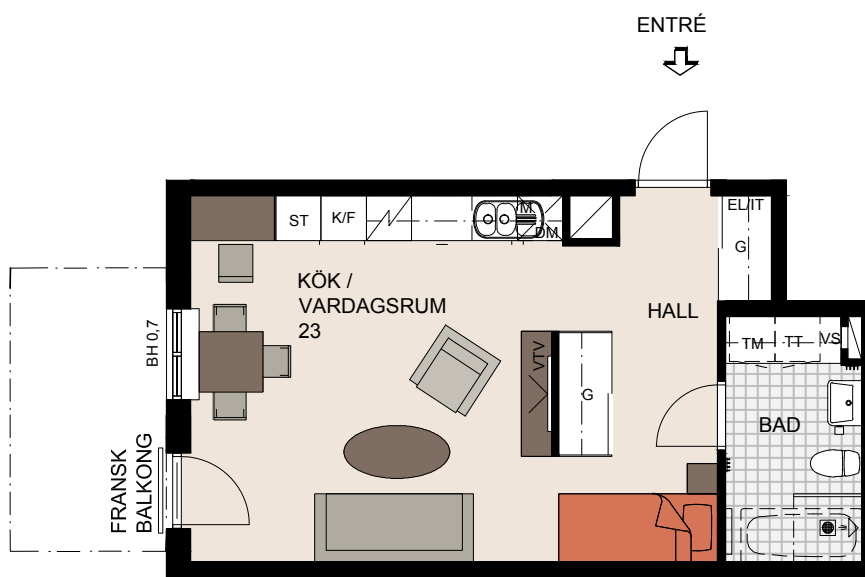

För symbolförklaring, se flik på sista uppslaget

0 1 2 3 4 5m
skala 1:100

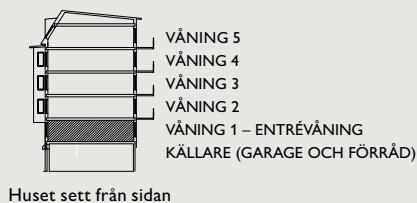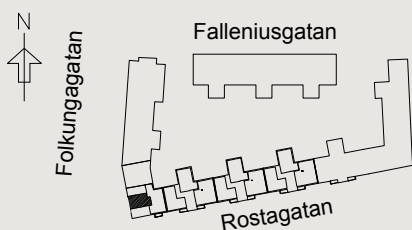

LGH NR:

101002

JM reserverar sig för eventuella ändringar och tryckfel.
Fotografier och illustrationer är idébilder som kan avvika från verkligheten.