
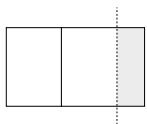




2 rum & kök, 64 m²

- Generös uteplats
- Kök i vinkel
- Balkong i söderläge

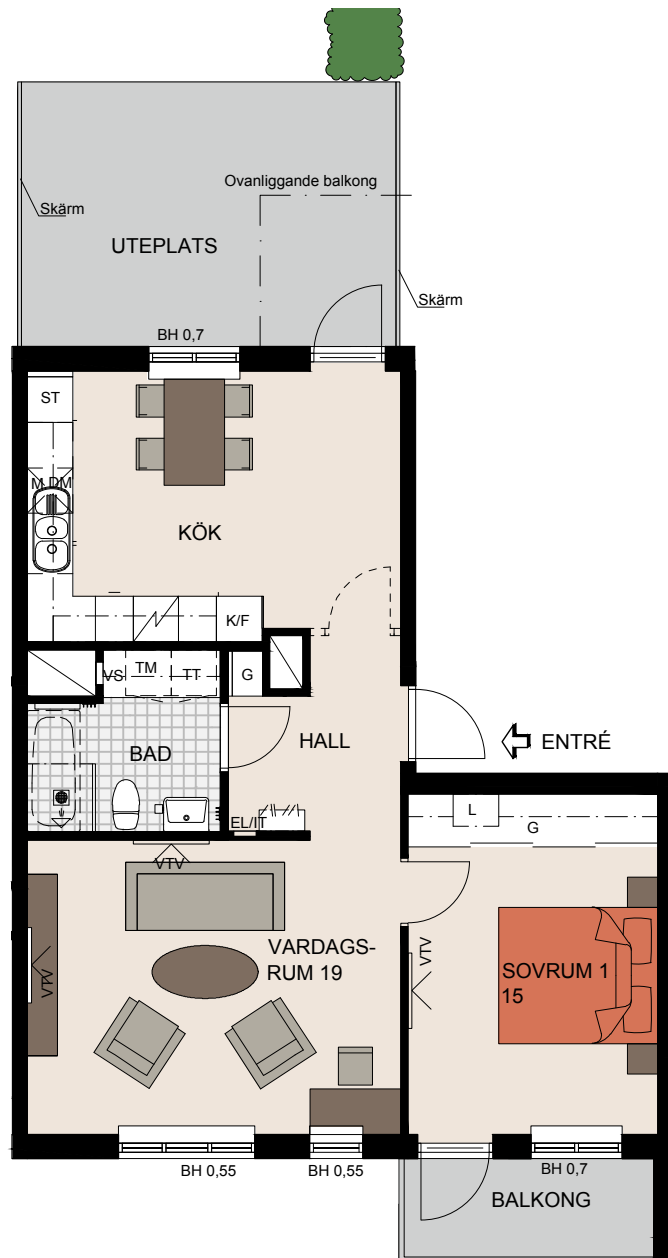

För symbolförklaring, se flik på sista uppslaget

0 1 2 3 4 5m
skala 1:100

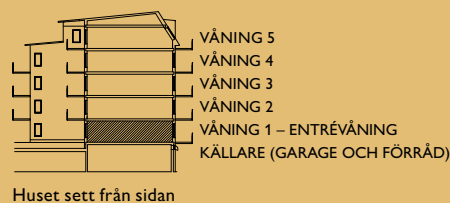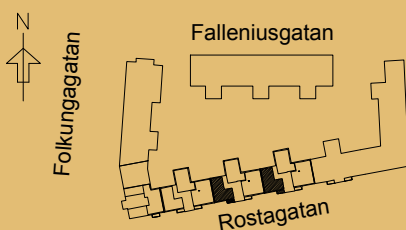

LGH NR:

061001, 041001

JM reserverar sig för eventuella ändringar och tryckfel.
Fotografier och illustrationer är idebilder som kan avvika från verkligheten.