



3

rum & kök, 80 kvm

- Härlig hörnlägenhet
- Öppen planlösning
- Förvaring i klädkammare och skjutdörrsgarderober
- Härlig balkong mot kajen och havet

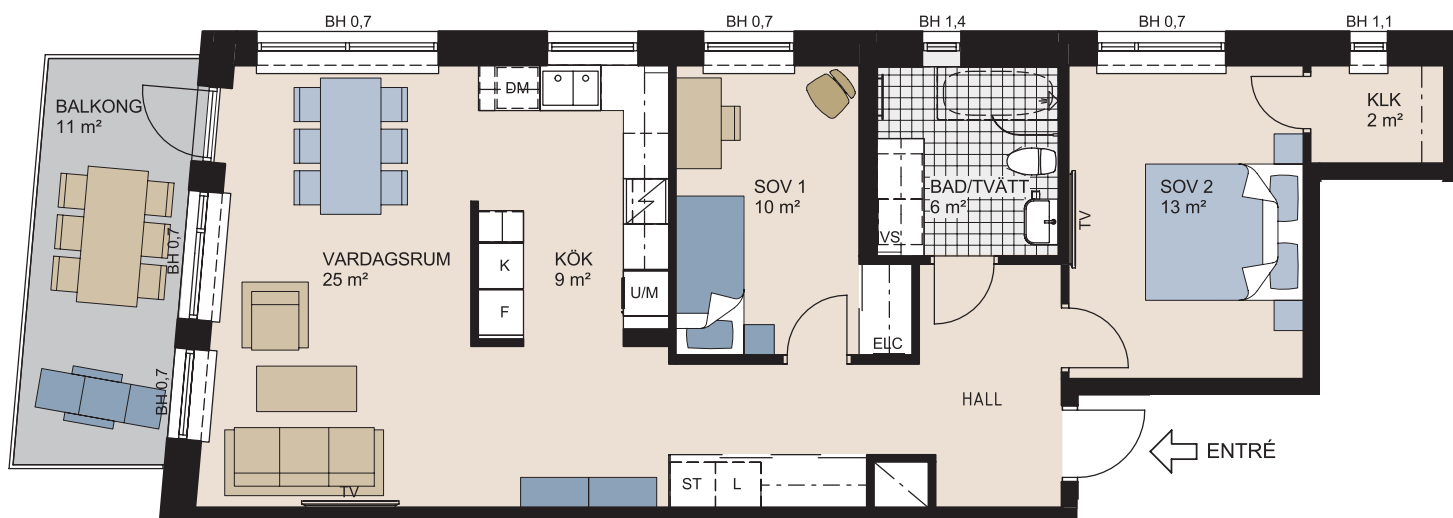

För symbolförklaring, se flik på sista uppslaget

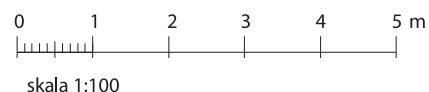

LGH NR:

1-1104, 1-1204, 1-1304, 1-1404

