
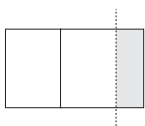


3

rum & kök, 81 kvm


- Generös hörnlägenhet med fönster i syd och väst
- Öppet samband mellan kök och vardagsrum
- Kök med köksö
- Två sovrum med klädkammare
- Stor upphöjd uteplats mot kajen och havet

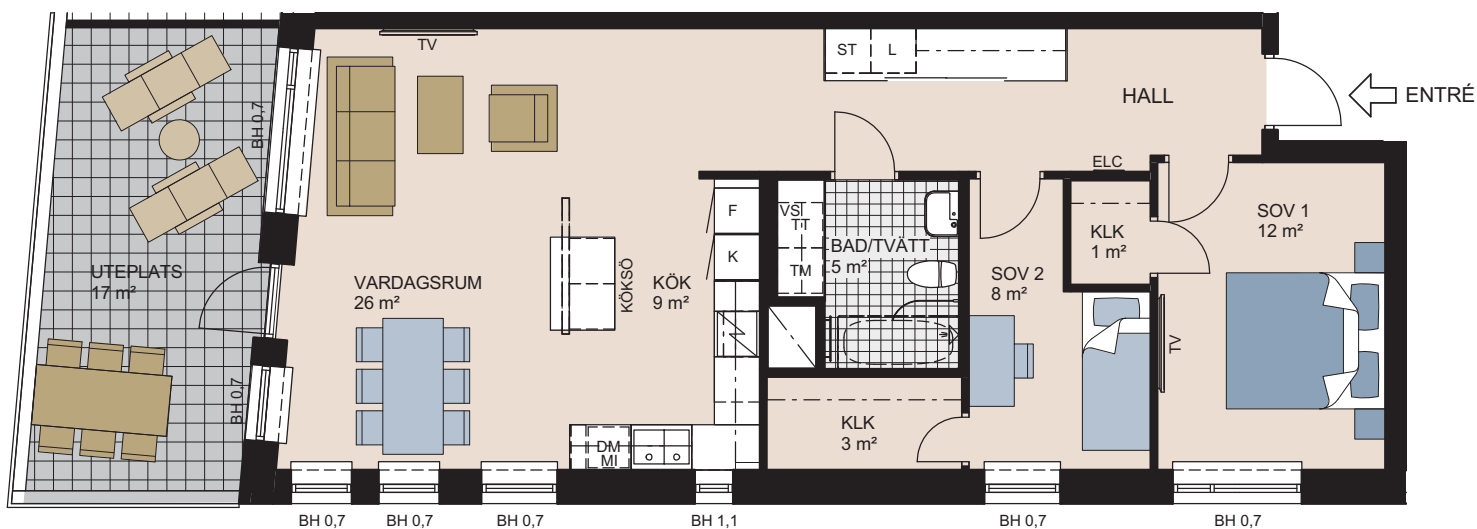

För symbolförklaring, se flik på sista uppslaget



skala 1:100

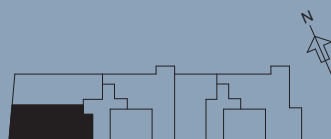

LGH NR:

3-1003