
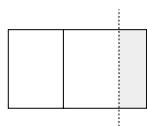


4



rum & kök, 94 kvm

- Stor balkong i sydvästläge med sjöutsikt
- Gavellägenhet med flexibel planlösning
- Två badrum

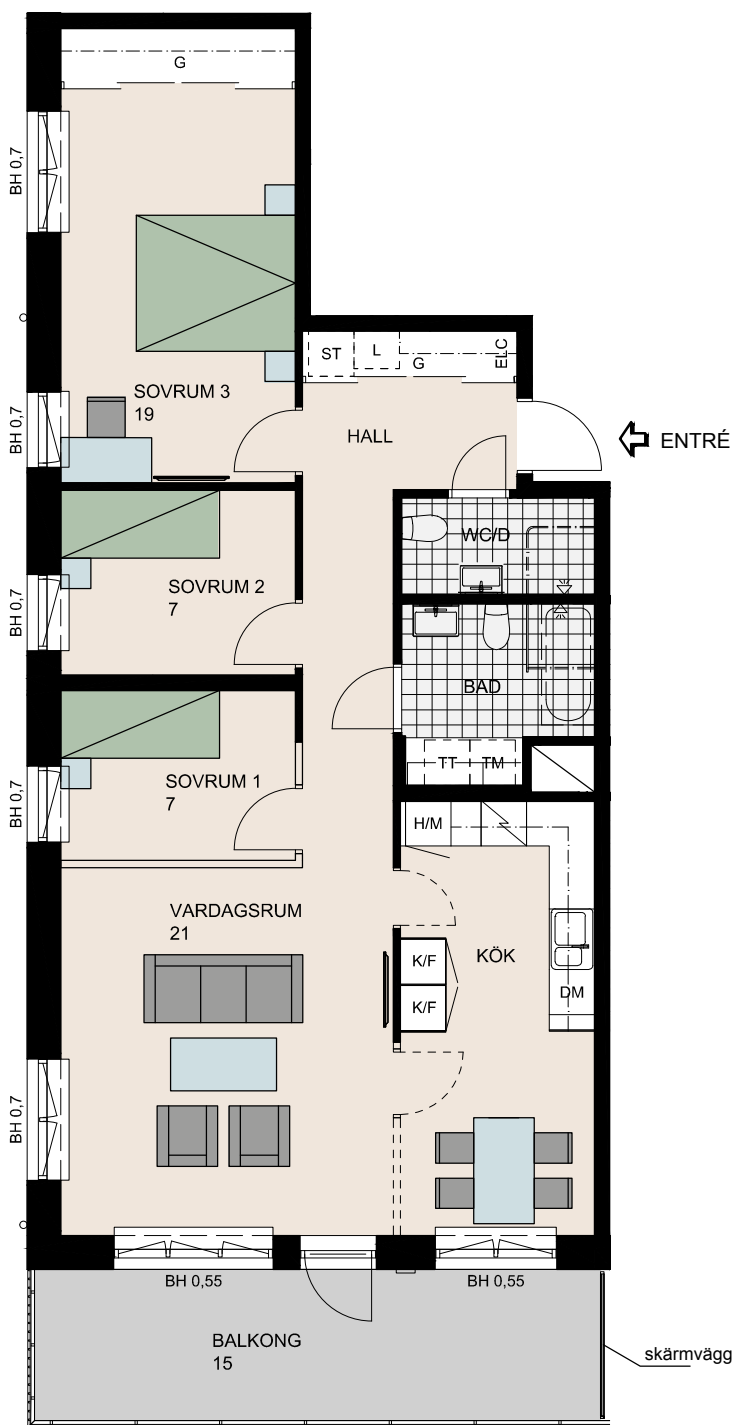

För symbolförklaring, se flik på sista uppslaget.

0 1 2 3 4 5 m

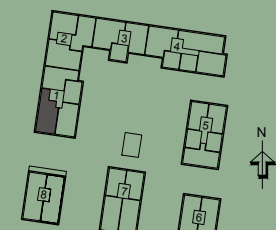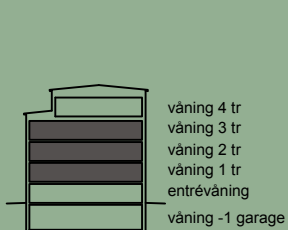

KAJTORGET, ETAPP 2
LGH NR:

11104, 11204, 11304