
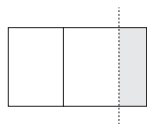


5


rum & kök, 118 kvm

- Gavellägenhet högst upp i huset med fönster i tre väderstreck
- Generös terrass i söderläge med fin sjöutsikt
- Flexibel planlösning med möjlighet till separat matsal



balkong på våningen under

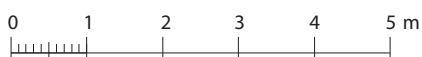

För symbolförklaring, se flik på sista uppslaget.

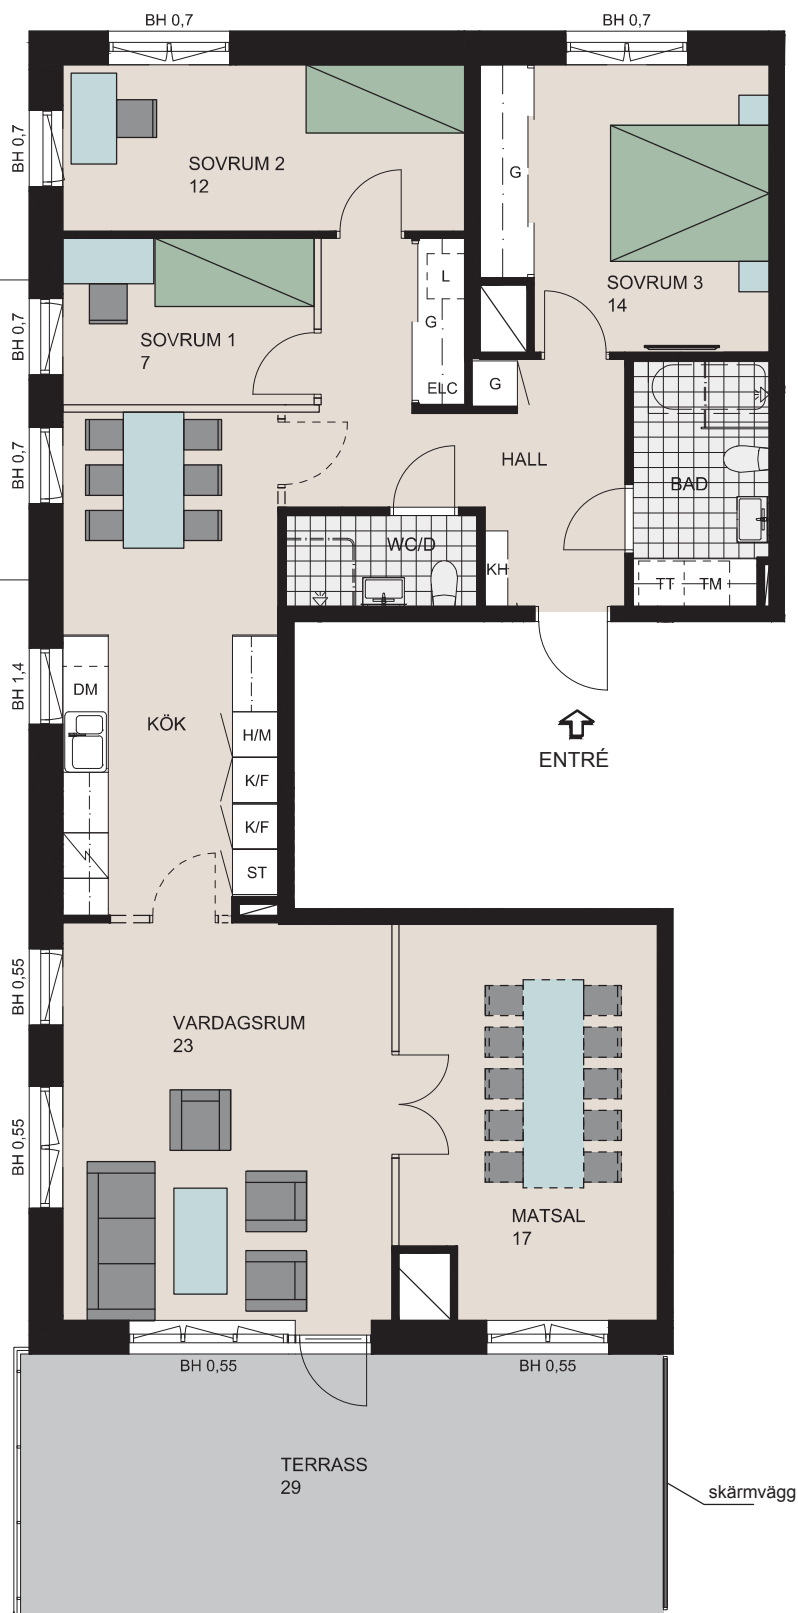

skärmvägg

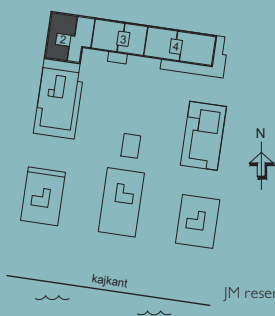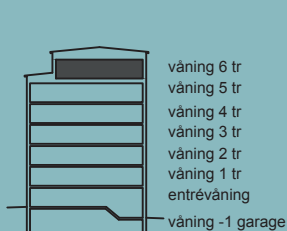

**KAJTORGET
LGH NR:**

21601