
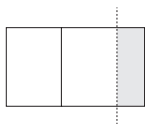


4

rum & kök, 99 kvm


- Rymlig gavellägenhet med dubbla badrum
- Möjlighet till extra förvaring i klädkammare
- Stor matplats med härligt ljusinsläpp

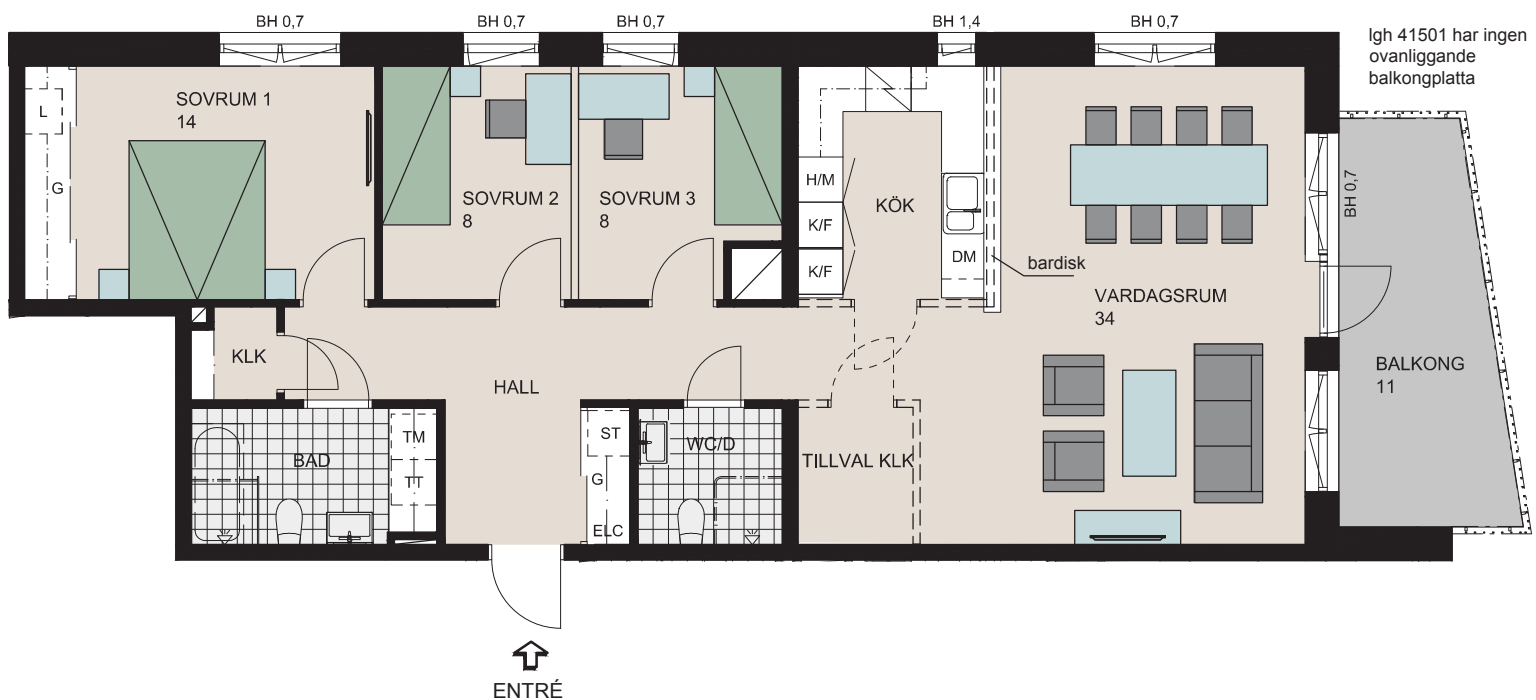

För symbolförklaring, se flik på sista uppslaget.



våning 6 tr
våning 5 tr
våning 4 tr
våning 3 tr
våning 2 tr
våning 1 tr
entréväning
våning -1 garage

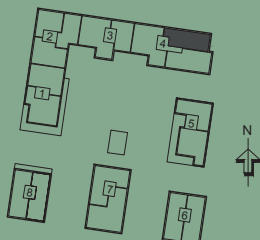

KAJTORGET
LGH NR:

41401, 41501