


# 4



## rum & kök, 99 kvm

- Bästa frontläge med enastående sjöutsikt
- Gavellägenhet med fönster i tre väderstreck och flexibel planlösning
- Två badrum och gott om förvaring i skjutdörrsgarderob och klädkammare

0 1 2 3 4 5 m

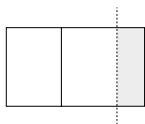

För symbolförklaring, se flik på sista uppslaget.

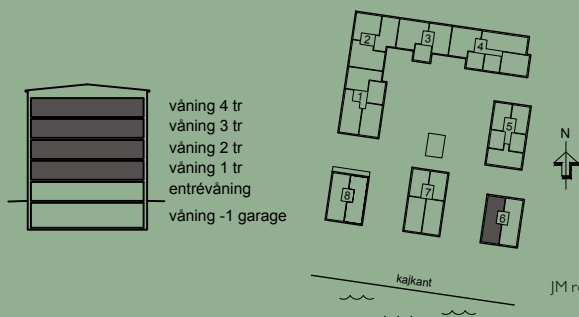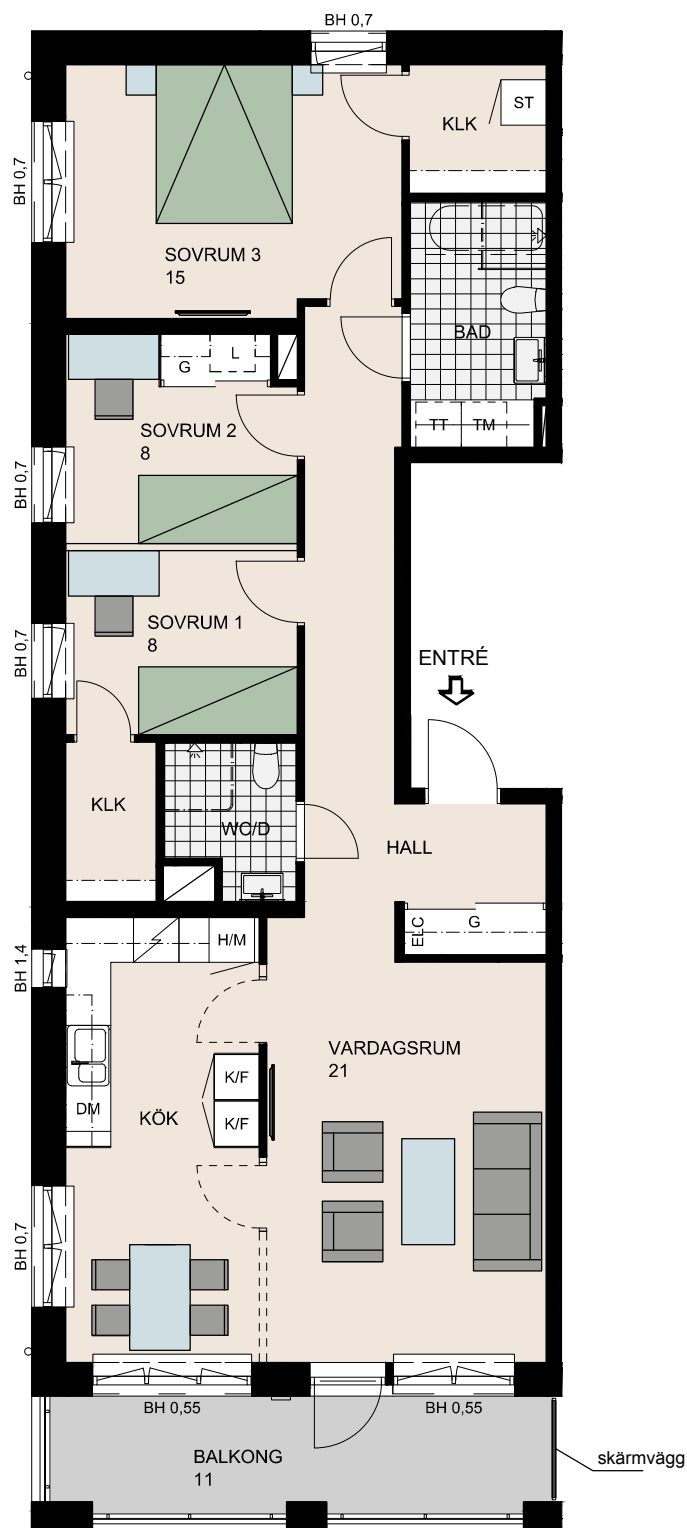

### KAJTORGET, ETAPP 2 LGH NR:

61102, 61202, 61302, 61402