




4

rum & kök, 93 m²

- Stenlagd uteplats mot den gröna gården
- Muromgärdad uteplats mot gatan i väster med utsikt mot hamnen
- Två badrum
- Fönster i tre väderstreck
- Hall med skjutdörrsgarderob
- Kök och vardagsrum i öppen planlösning.
- Möjlighet att välja bort sovrum för att få större vardagsrum.

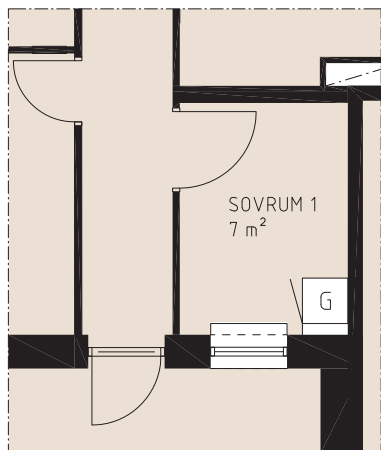

Alternativ planlösning

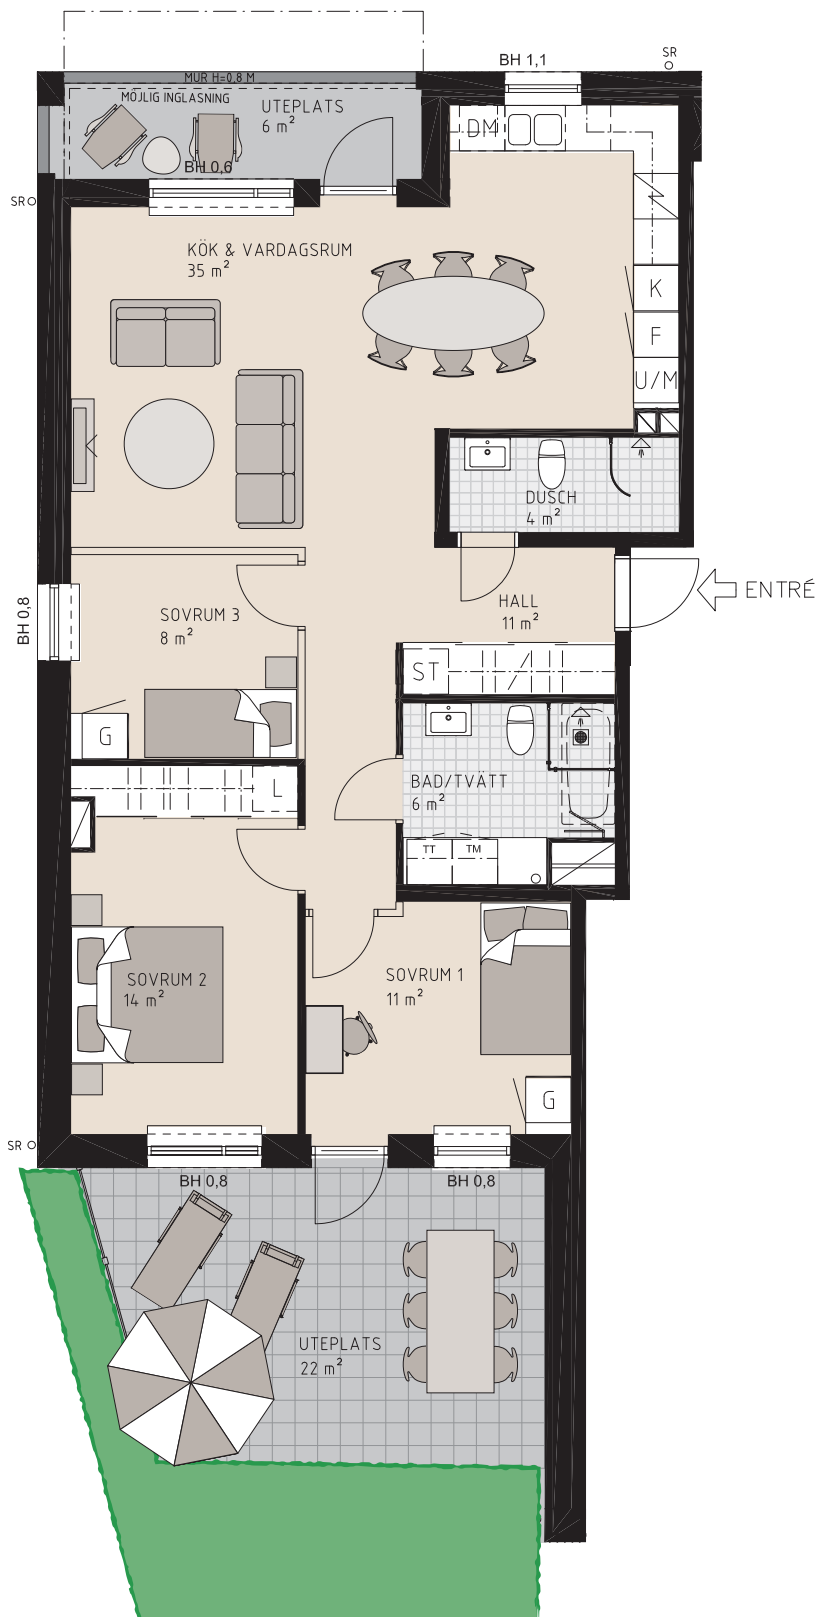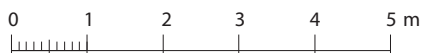

LGH NR:

7-1002

