




4

rum & kök, 93 m²

- Lägenhet med stor uteplats om 26 kvm mot gården
- Muromgärdad uteplats mot gatan i väster
- Flexibel planlösning med möjlighet till ännu större sällskapsyta
- Fönster i tre väderstreck
- Två badrum
- Sovrum med stor klädkammare
- Hall med skjutdörrsgarderob
- Kök och vardagsrum i öppen planlösning


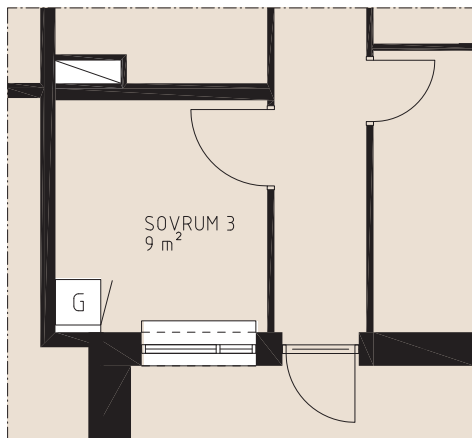


Alternativ planlösning

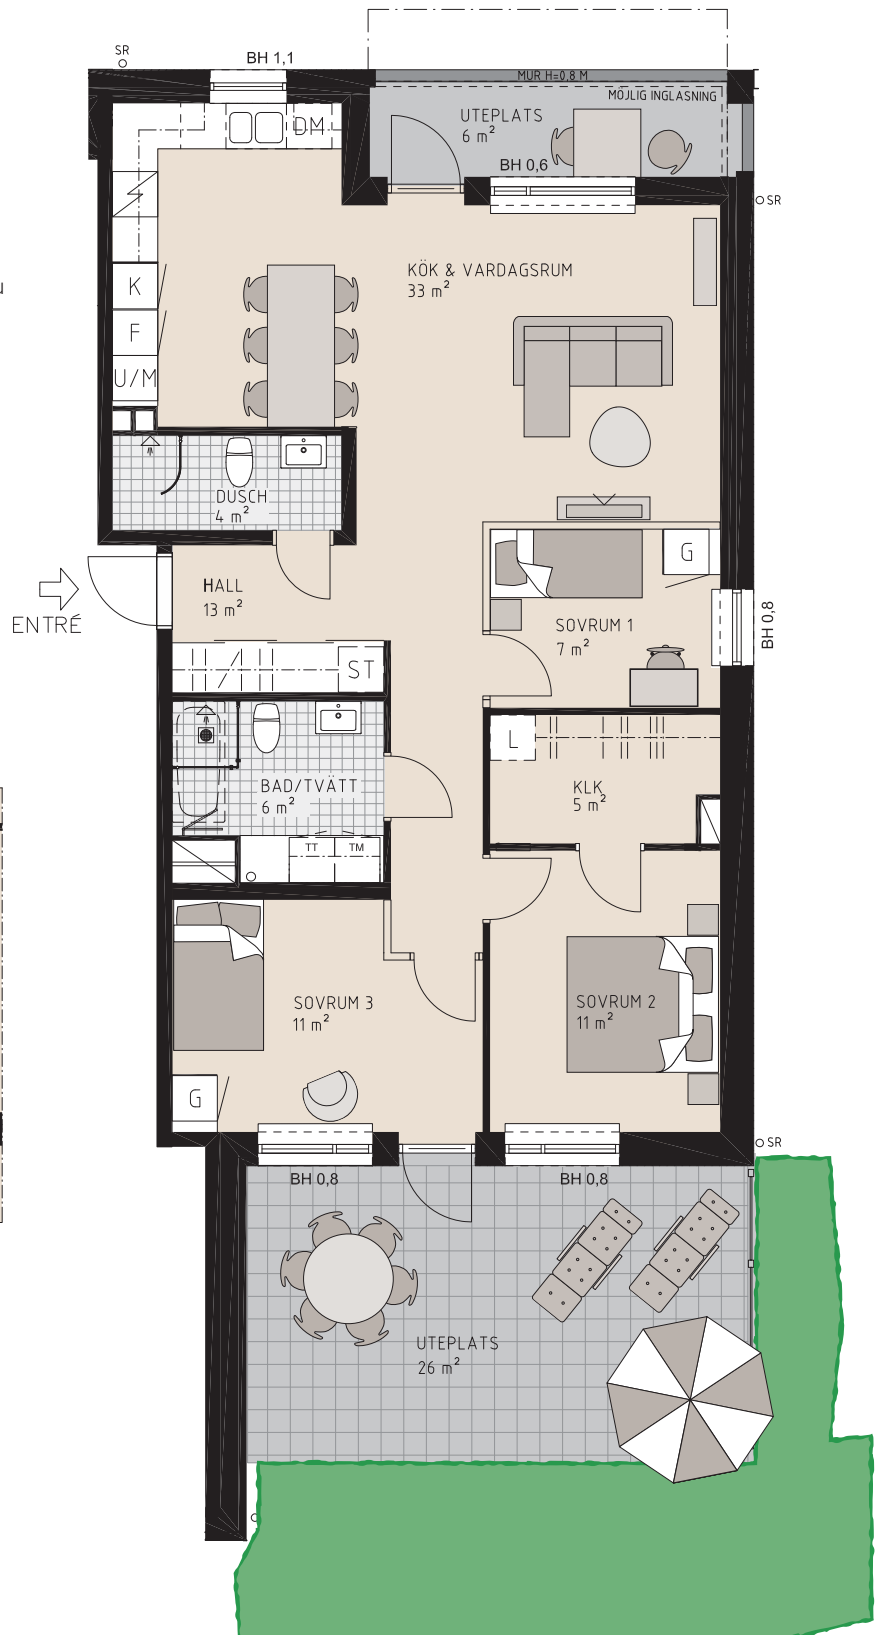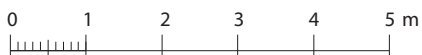

LGH NR:

7-1003

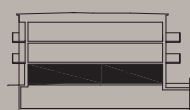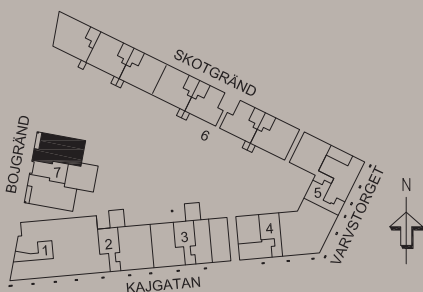

vån 2
vån 1
entréväning
källare