



4

rum & kök, 117 kvm

- Generös fyra med fönster i fyra väderstreck
- Stort vardagsrum och kök med öppet samband
- Bad med tvätt och separat wc/dusch
- Stor balkong i söder
- Förråd i lägenheten

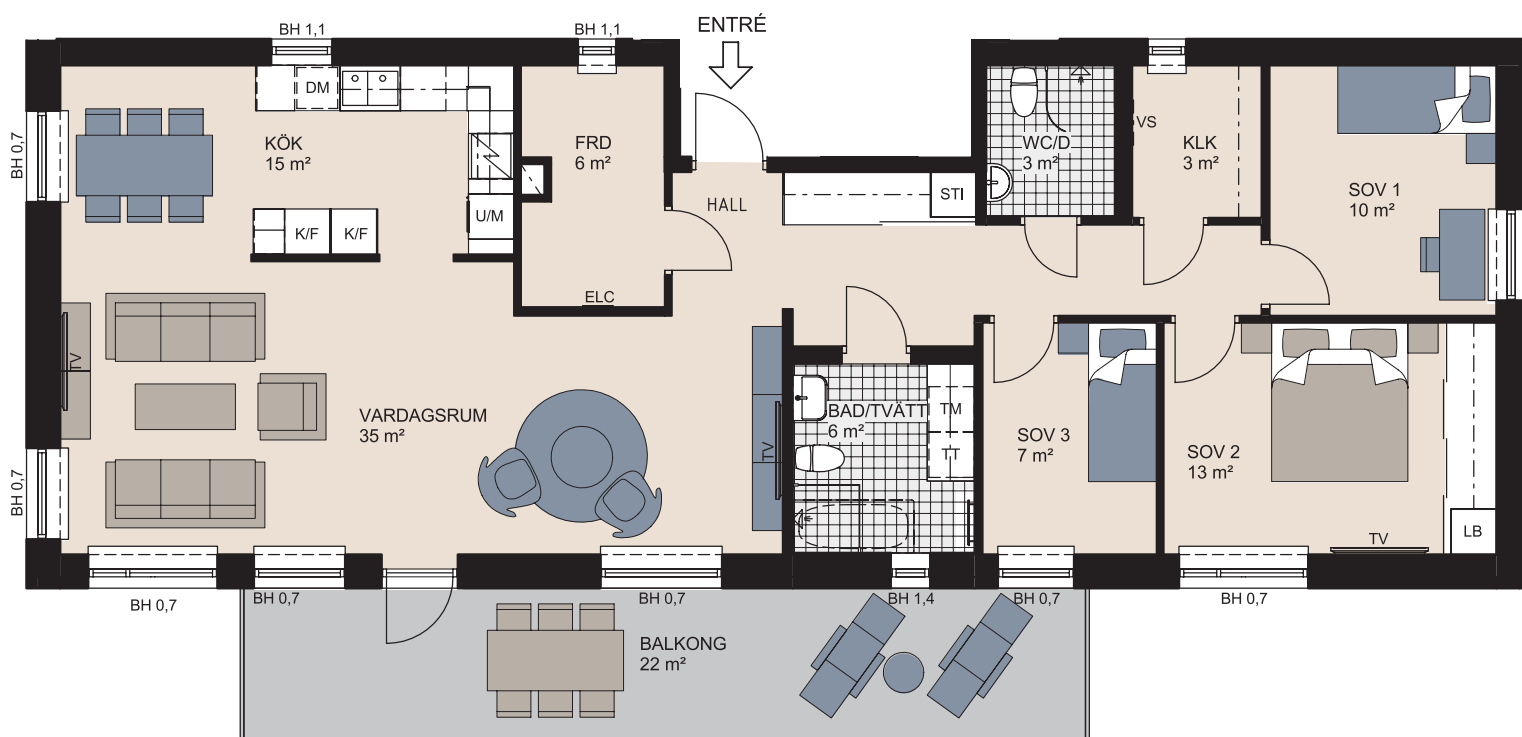

För symbolförklaring, se flik på sista uppslaget

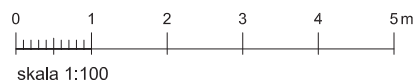

LGH NR:

5-1401

