


# 4

## rum & kök, 89 kvm

- Trivsamt hörnlägenhet med fönster i tre väderstreck
- Bad med tvätt och separat gäst-wc
- Öppen planlösning
- Generös uteplats

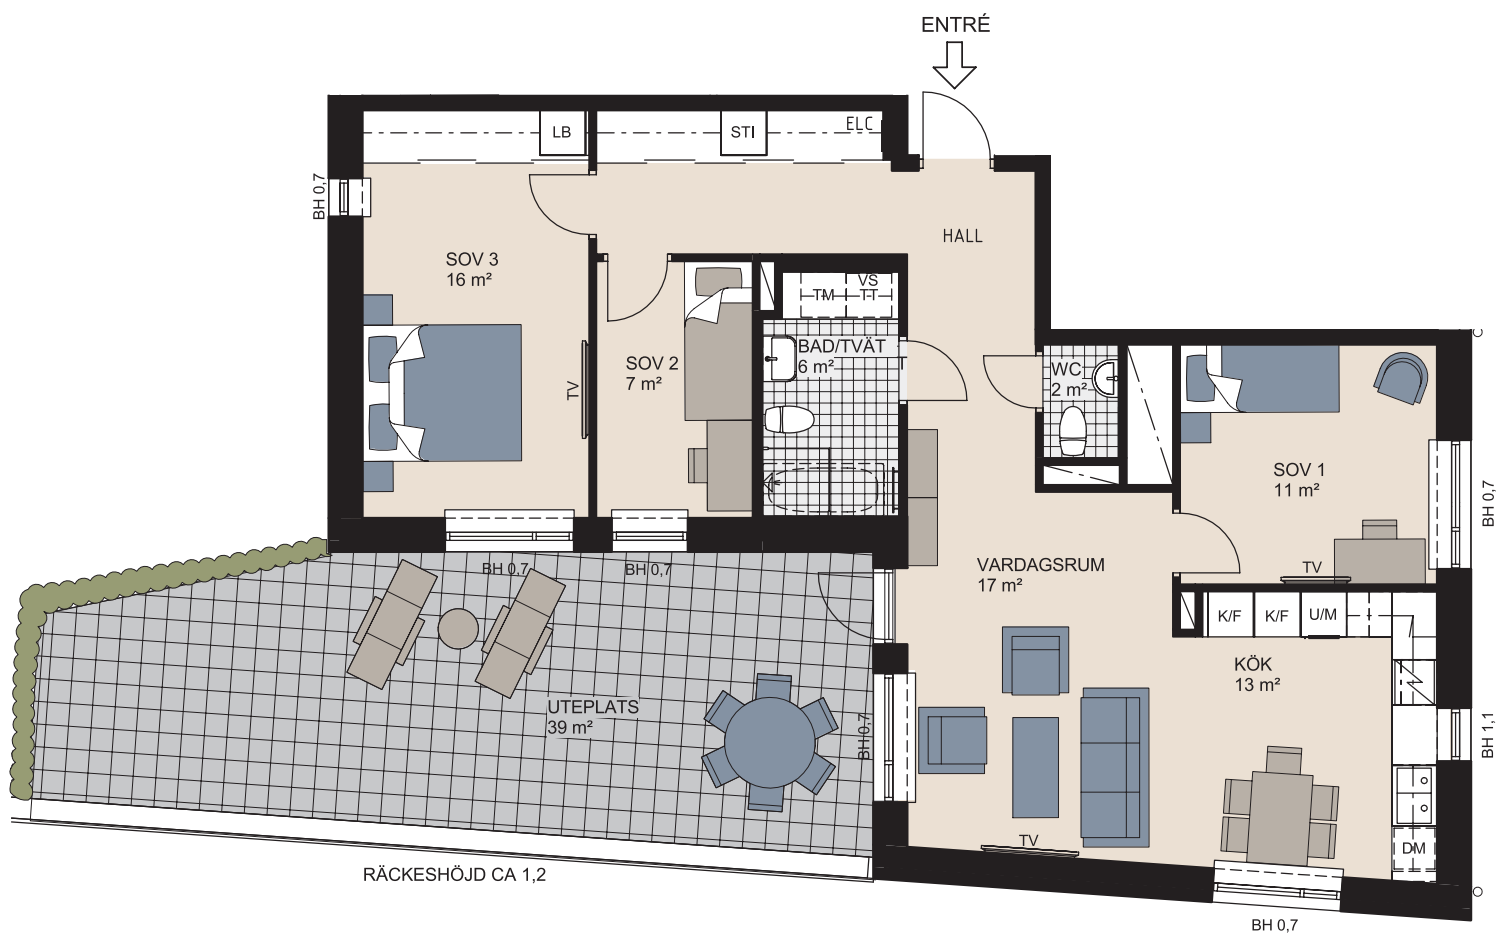

För symbolförklaring, se flik på sista uppslaget



**LGH NR:**

**6-1002**

