


4

rum & kök, 106 kvm

- Välldisponerad fyra med flexibel planlösning
- Privat avdelning med sovrum och bad
- Förvaring i klädkammare och skjutdörrsgarderob
- Gäst-wc med dusch
- Två härliga balkonger

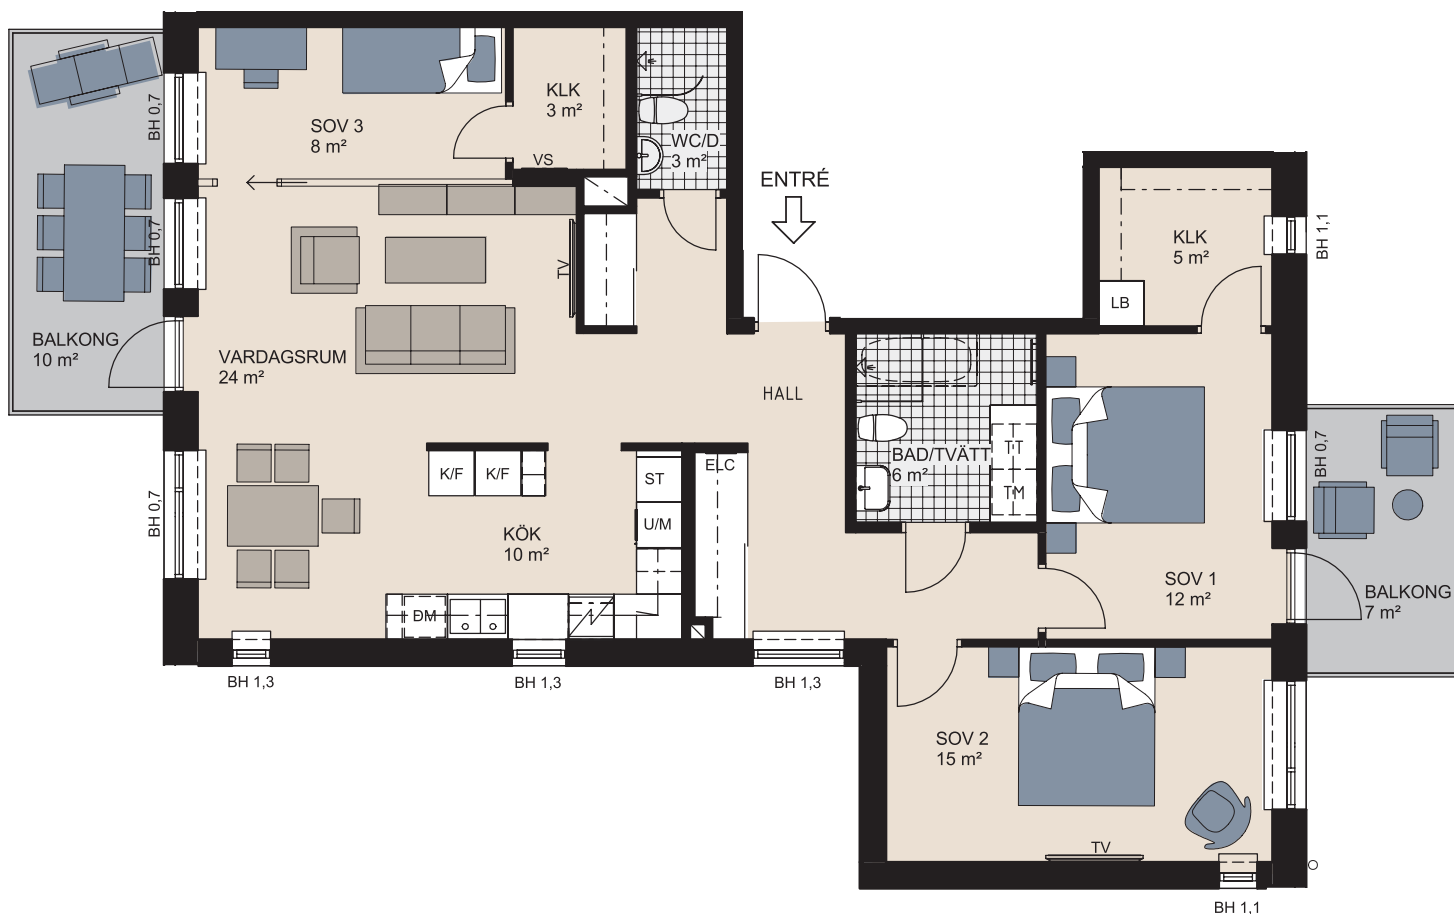

För symbolförklaring, se flik på sista uppslaget



LGH NR:

6-1301

