
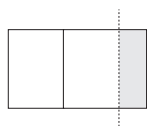


4

rum & kök, 121 kvm

- Stor fyra med fönster i tre väderstreck
- Generöst vardagsrum och kök med öppet samband
- Bad med tvätt och separat wc/dusch
- Två balkonger – en mot havet i väster och en i öst

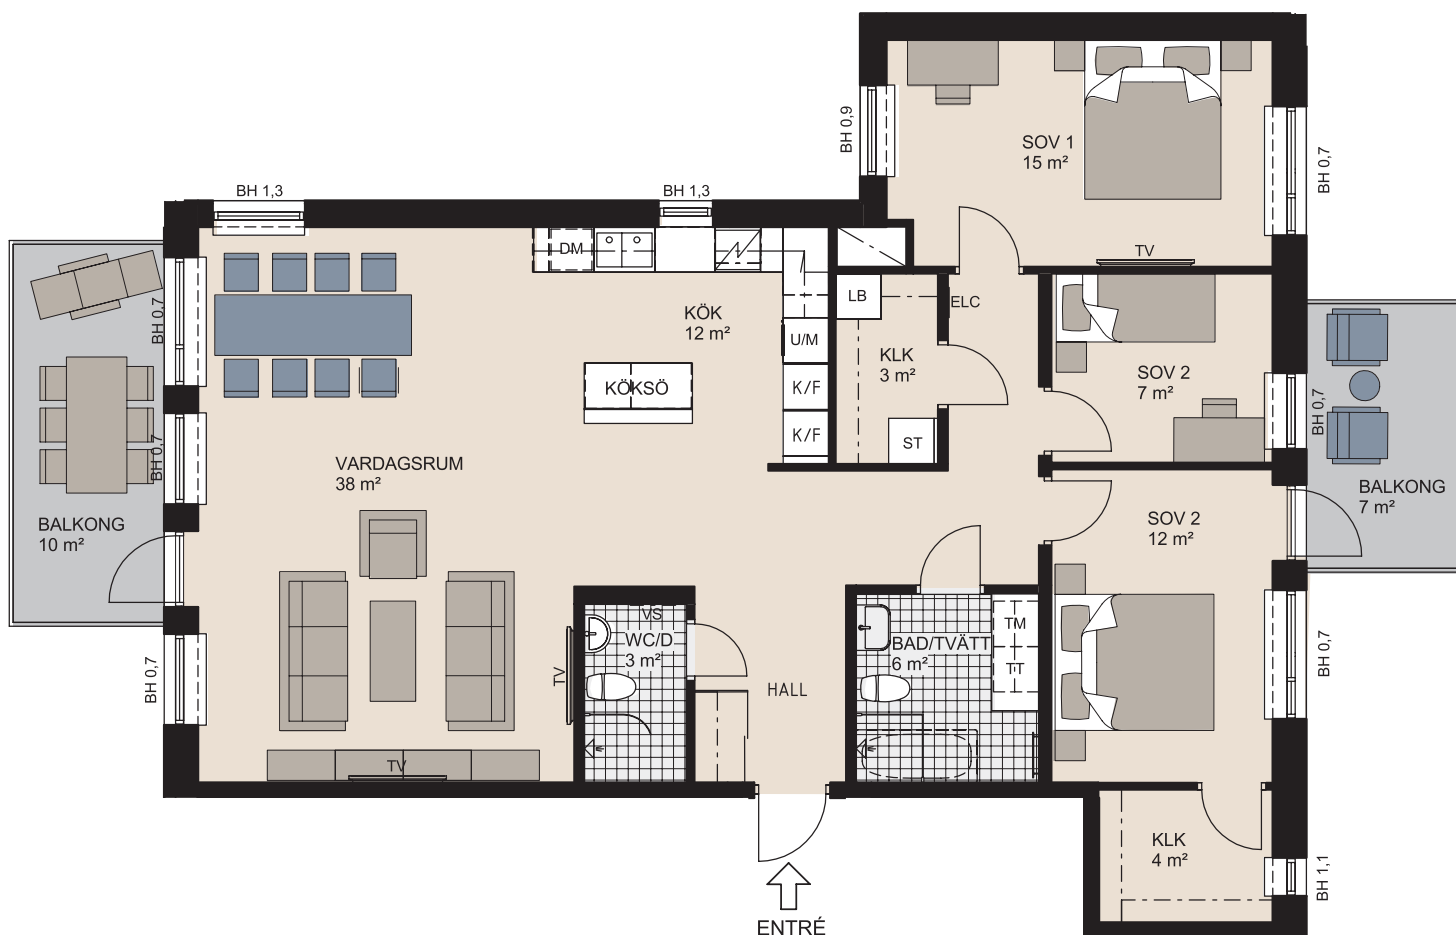

För symbolförklaring, se flik på sista uppslaget



LGH NR:

6-1302

