



4

rum & kök, 92 m²



- Balkong i syd-/västläge
- Bra förvaring med stor klädskåp
- Praktiskt med två wc

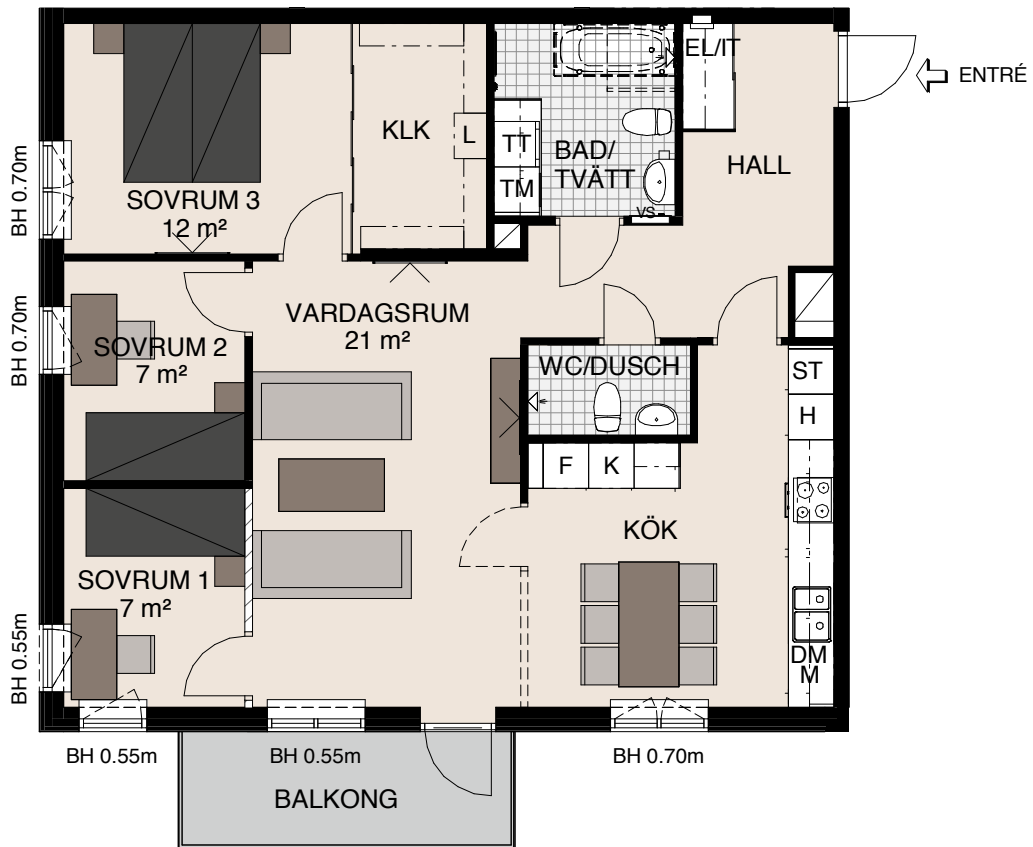

För symbolförklaring, se flik på sista uppslaget

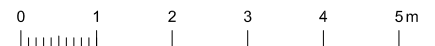

skala 1:100

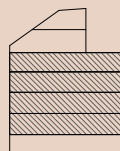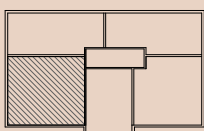

VÅNING 7
VÅNING 6
VÅNING 5
VÅNING 4
VÅNING 3
VÅNING 2
VÅNING 1 – ENTRÉVÅNING

LGH NR:

1104, 1204, 1304, 1404