
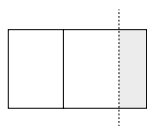
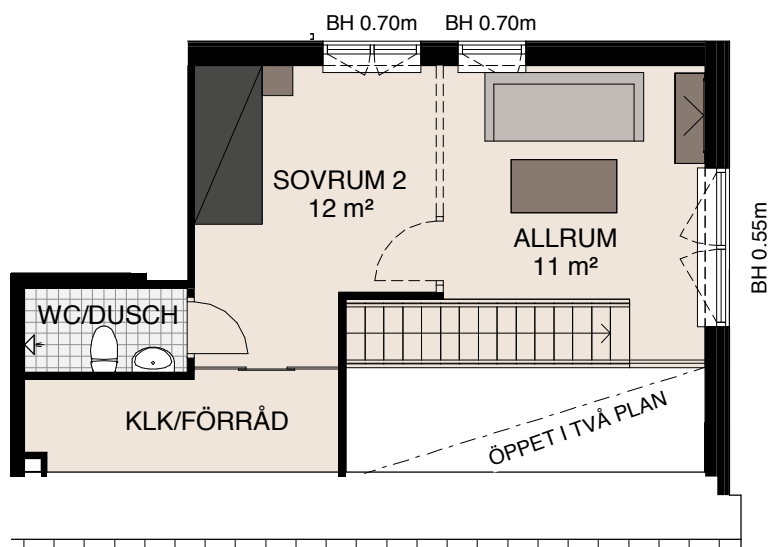


4

rum & kök, 112 m²

- Ljusinsläpp från tre väderstreck
- Unik etagelägenhet längst upp i huset
- Två bad-/duschrum och två vardagsrum/allrum


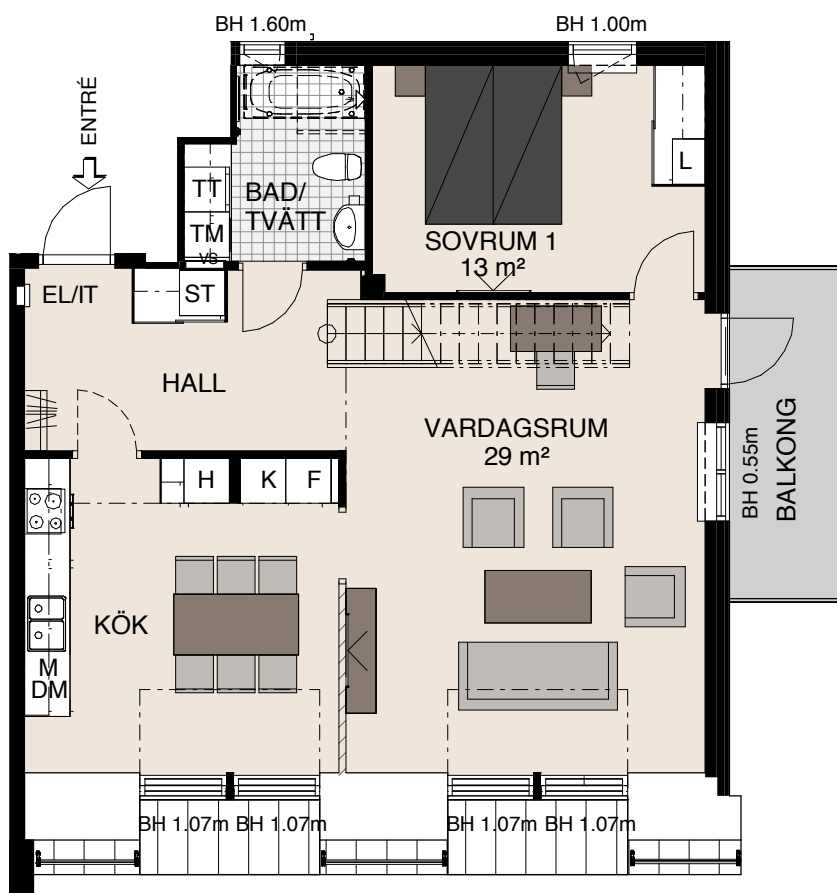


För symbolförklaring, se flik på sista uppslaget

0 1 2 3 4 5m
skala 1:100

LGH NR:

1501

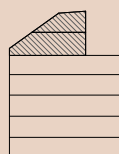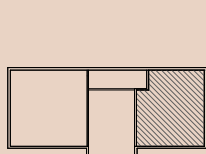

VÅNING 7
VÅNING 6
VÅNING 5
VÅNING 4
VÅNING 3
VÅNING 2
VÅNING 1 – ENTRÉVÅNING

JM reserverar sig för eventuella ändringar och tryckfel.
Fotografier och illustrationer är idébilder som kan avvika från verkligheten.