
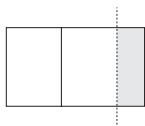


5

rum & kök, 113 kvm


- Dubbla stora balkonger i söderläge
- Stort kök med matplats
- Bra förvaring

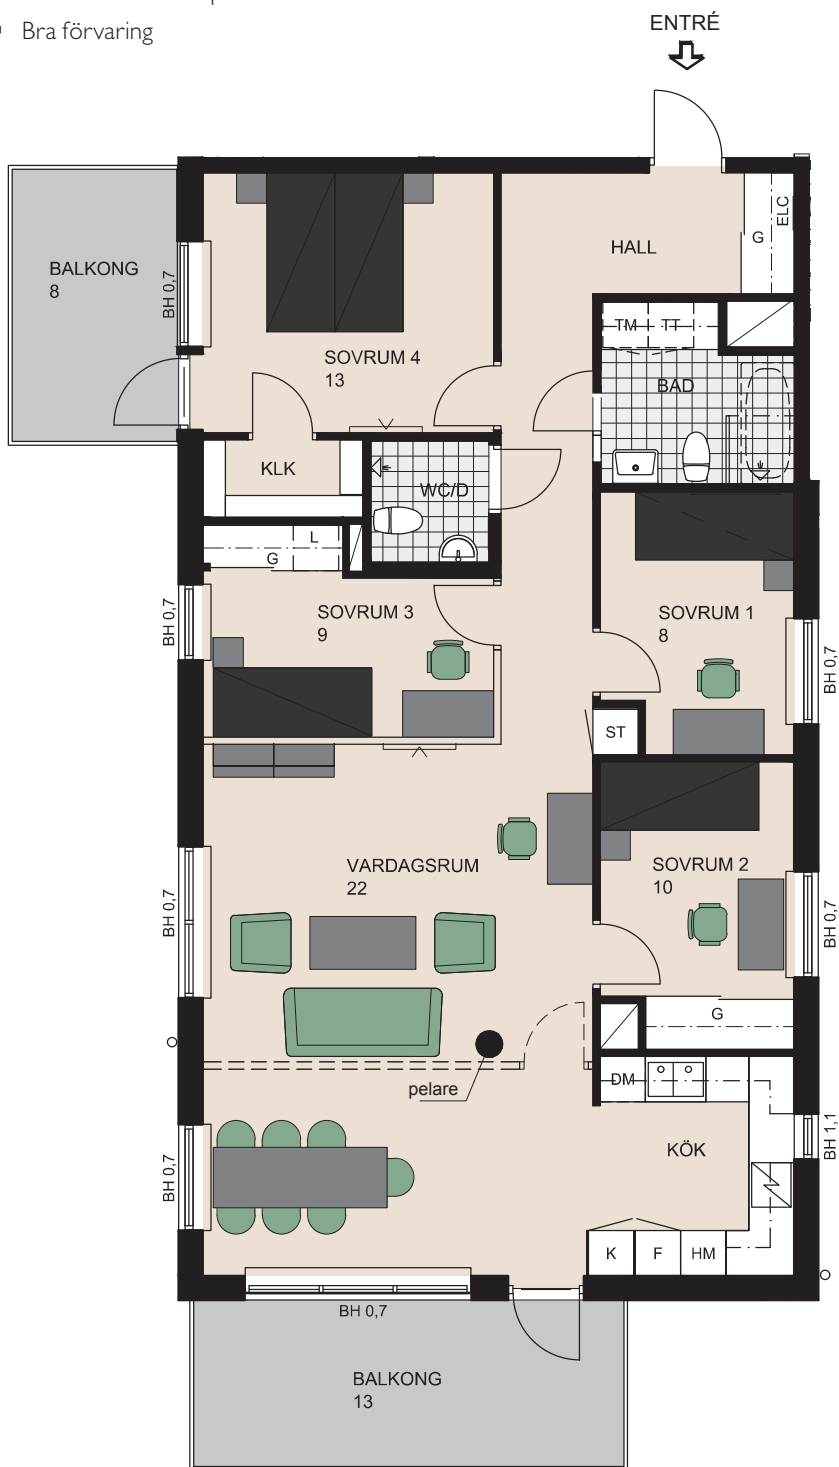

För symbolförklaring, se flik på sista uppslaget



våning 7
våning 6
våning 5
våning 4
våning 3
våning 2
våning 1
entréväning
källarväning

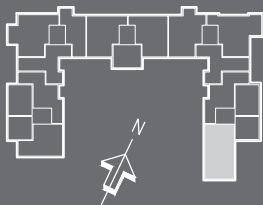

POLSTJÄRNAN
LGH NR:

51104, 51204, 51304,
51404, 51504, 51604