



4 rum & kök, 106 kvm


- Extra förråd från balkongen
- Bra sovrum med förvaring
- Möjlighet till separat kök

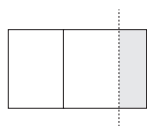

För symbolförklaring, se flik på sista uppslaget

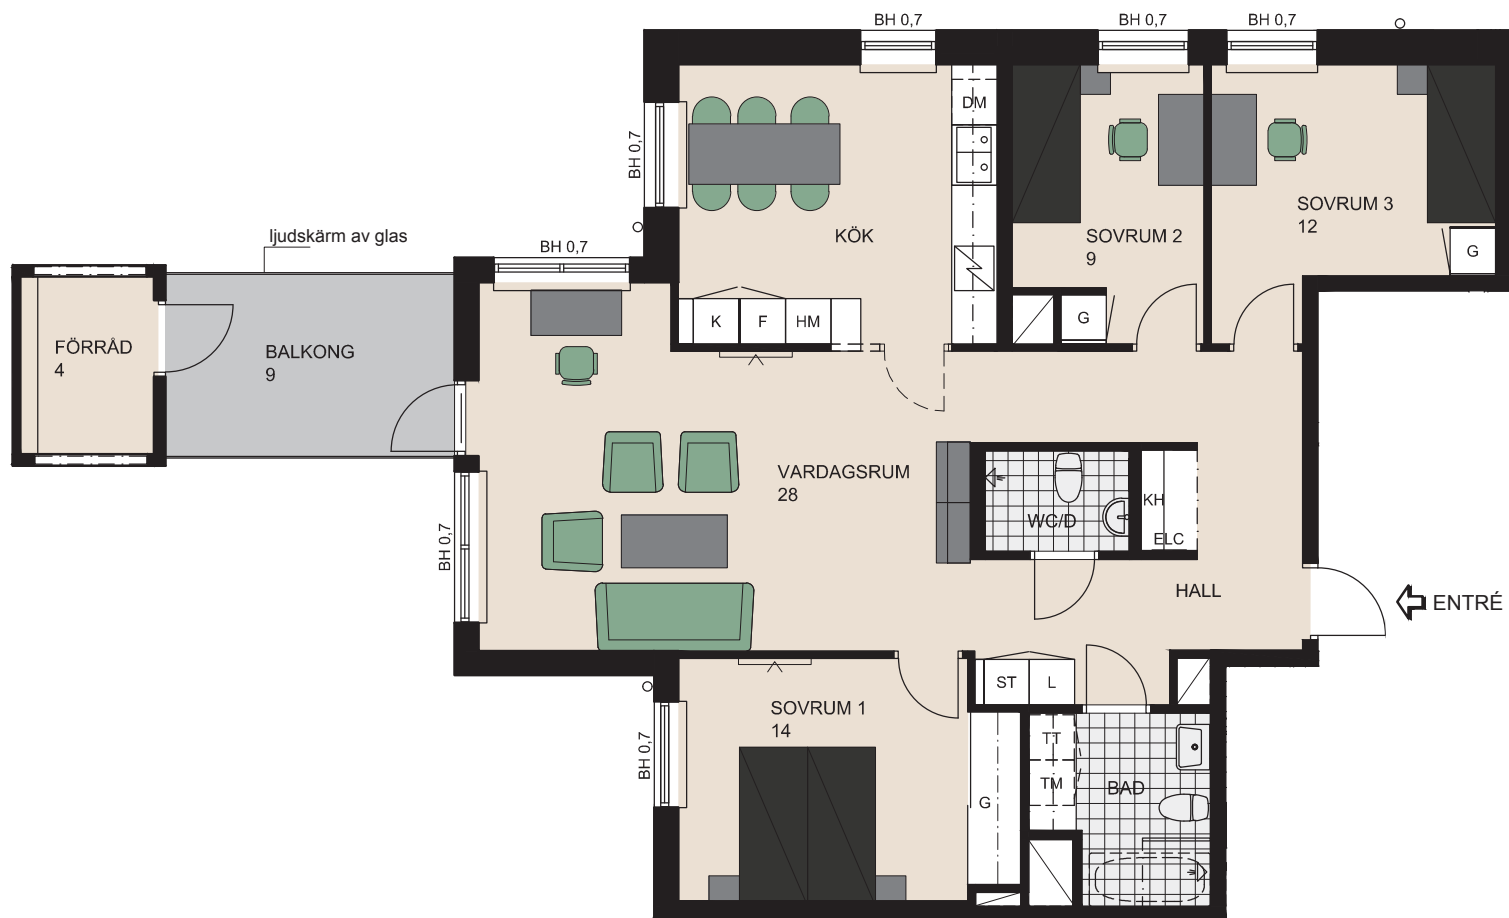

våning 7
våning 6
våning 5
våning 4
våning 3
våning 2
våning 1
entréväning
källarväning

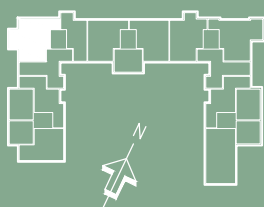

POLSTJÄRNAN
LGH NR:

21103, 21203, 21303,
21403, 21503, 21603