
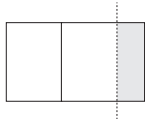



4

rum & kök, 102 kvm

- Uteplats på 35 kvm i väster samt uteplats mot innergård
- Komfortvärme i badrum och dusch
- Bra förvaring i skjutdörsgarderob samt en stor klädkammare

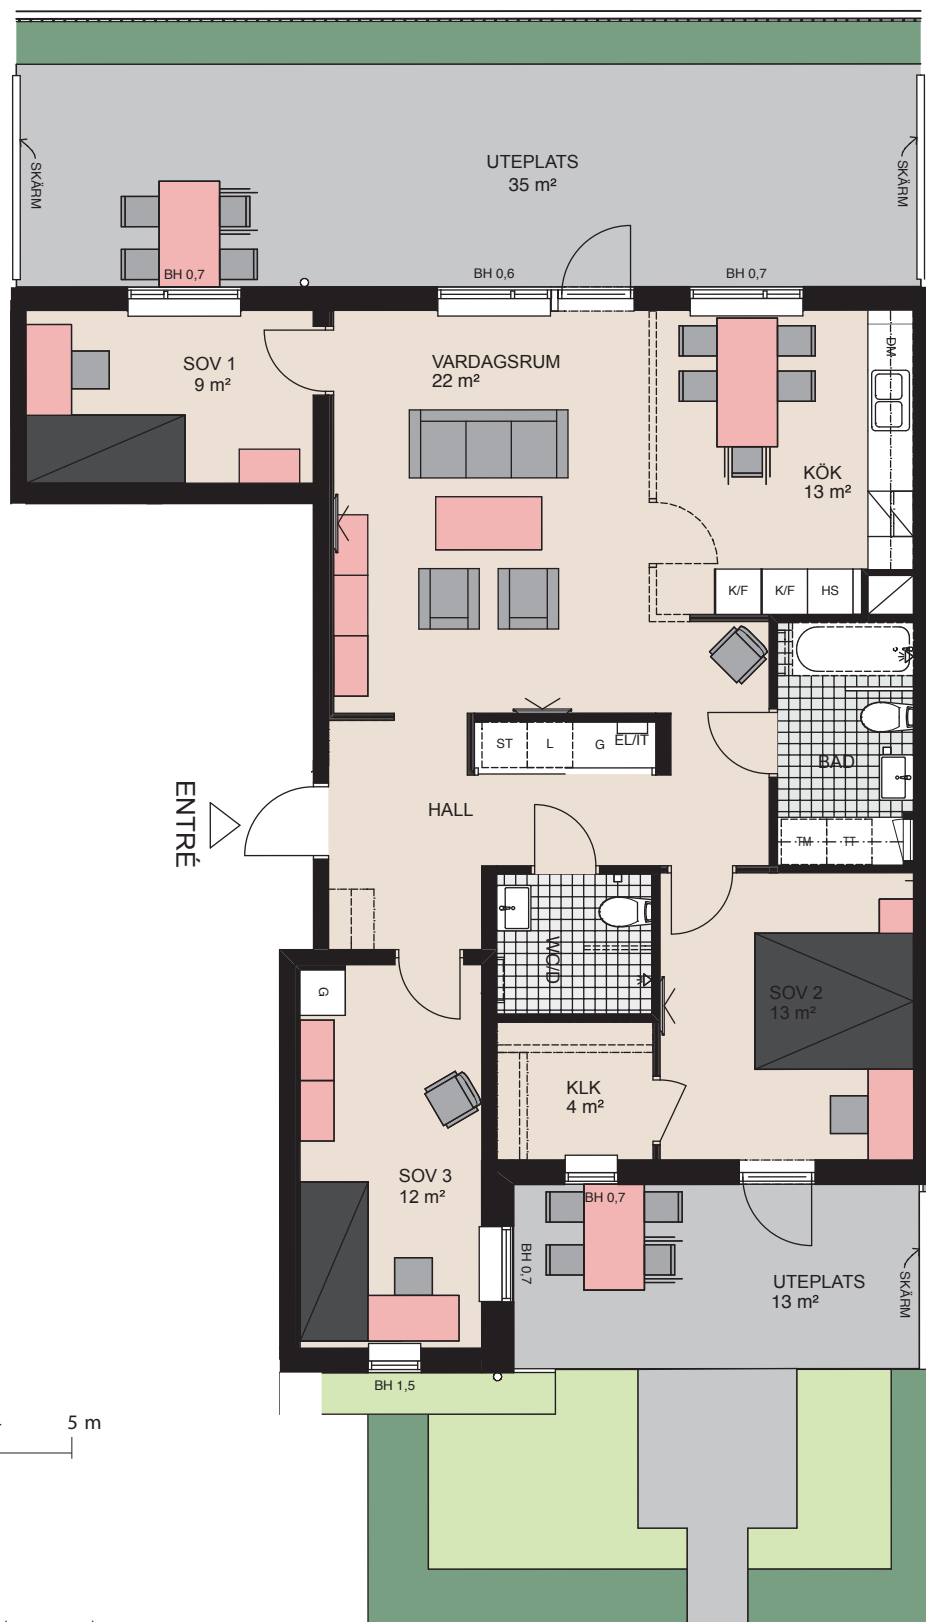

För symbolförklaring, se flik på sista uppslaget.

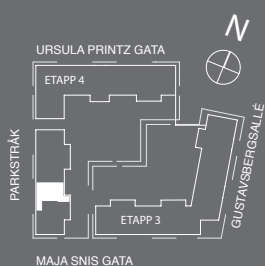

PORSLINSKVARTEREN ETAPP 4
LGH NR:

51001