


4

rum & kök, 102 kvm


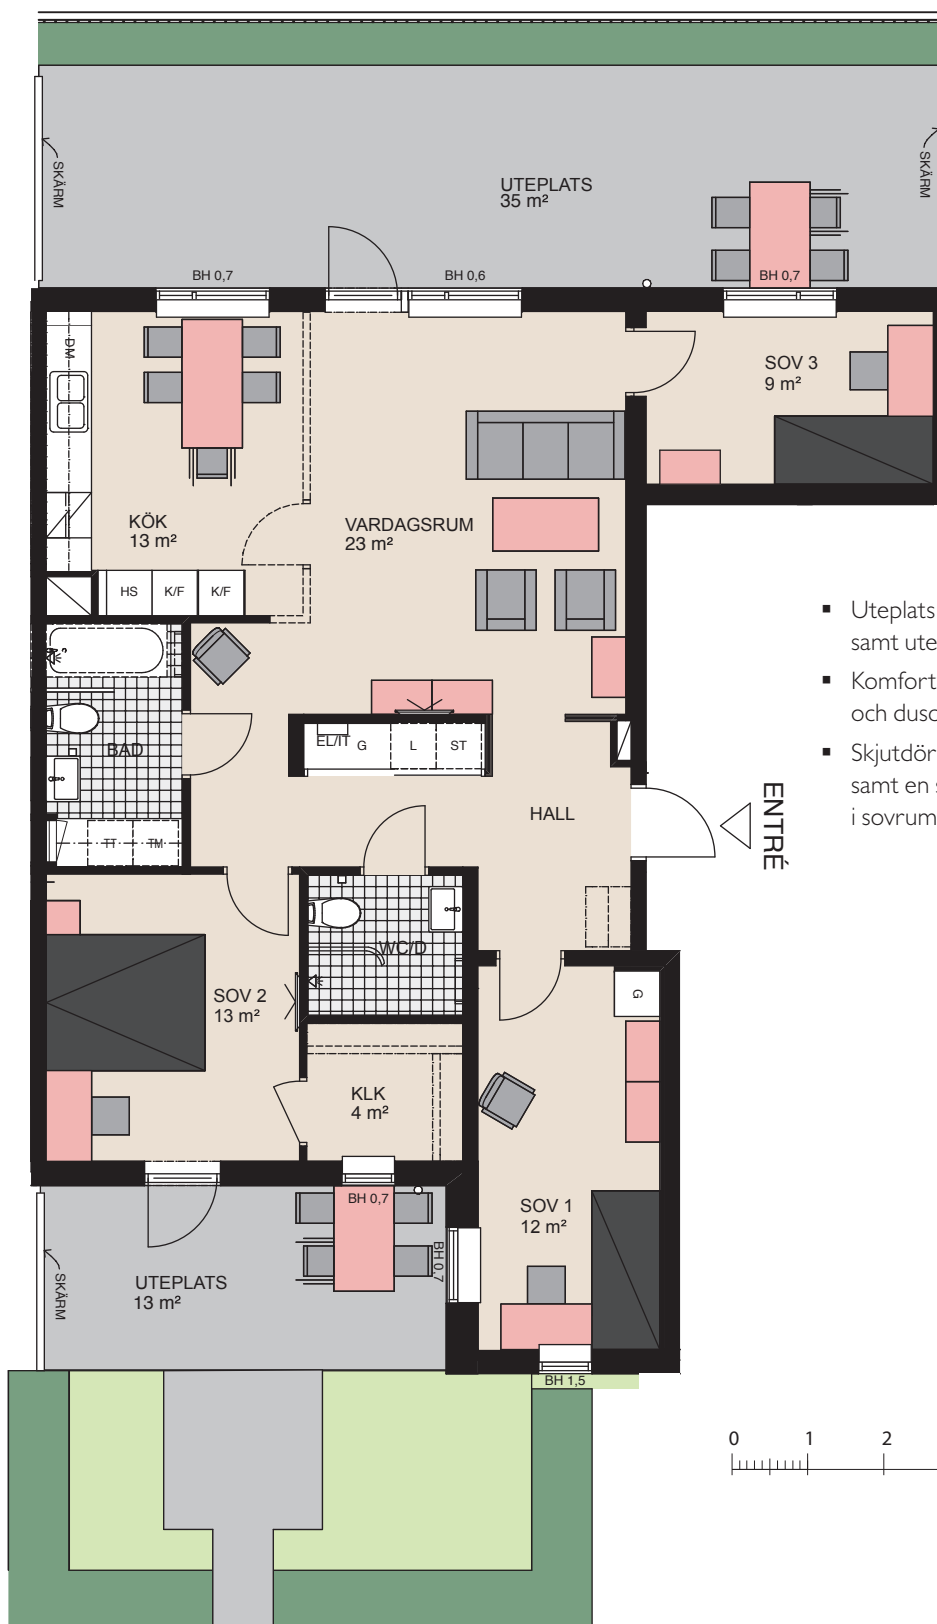


- Uteplats på 35 kvm i väster samt uteplats mot innergård
- Komfortvärmegolv i badrum och dusch
- Skjutdörrsgarderob i hall samt en stor klädkammare i sovrum

0 1 2 3 4 5 m



För symbolförklaring, se flik på sista uppslaget.

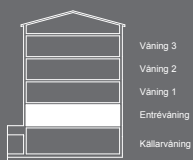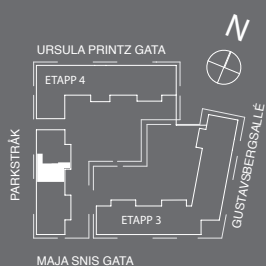

PORSLINSKVARTEREN ETAPP 4
LGH NR:

61002