
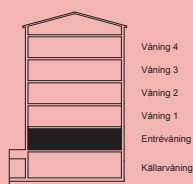
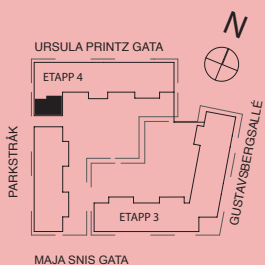


3

rum & kök, 83 kvm

- Balkong och uteplats med markområde
- Komfortvärmegolv i badrum
- Skjutdörrsgarderob i hall samt en klädkammare

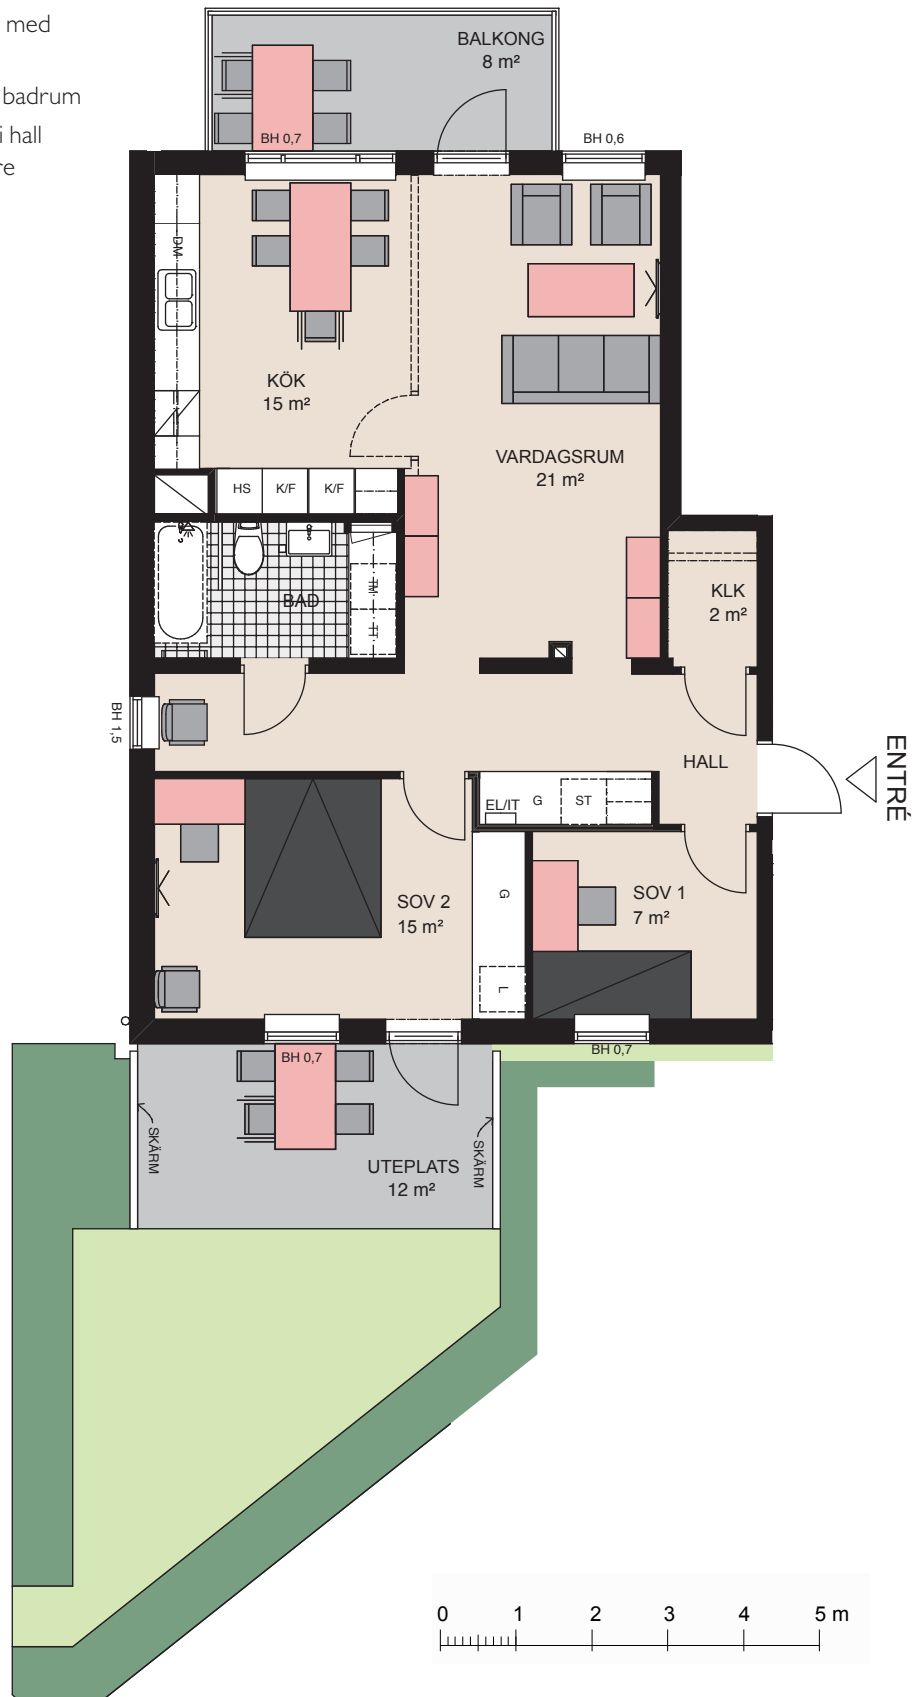

PORSLINSKVARTEREN ETAPP 4 LGH NR:

71003