

2

rum & kök, 55 kvm

- Välplanerad tvåa med fönster i tre väderstreck
- Balkong i öster med utblickar mot söder och norr
- Fullt utrustat kök
- Badrum med kombimaskin
- Hall med bra förvaring i skjutdörrsgarderob




SKALA 1:100



METER

För symbolförklaring, se sista uppslaget

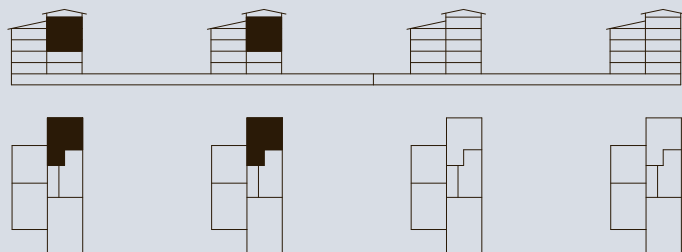

våning 4
våning 3
våning 2
våning 1
entréväning
källarvåning



SJÖSIDAN ETAPP 1
LGH NR:

11204, 11304, 11402,
21204, 21304, 21402