

3

rum & kök, 79 kvm

- Ljus hörnlägenhet med flexibel planlösning
- Generös uteplats och täppa i söderläge
- Trevligt kök i vinkel med matplats
- Badrum med tvättmaskin och torktumlare och plats för badkar som tillval
- Hall med bra förvaring i skjutdörrsgarderob




SKALA 1:100



METER

För symbolförklaring, se sista uppslaget

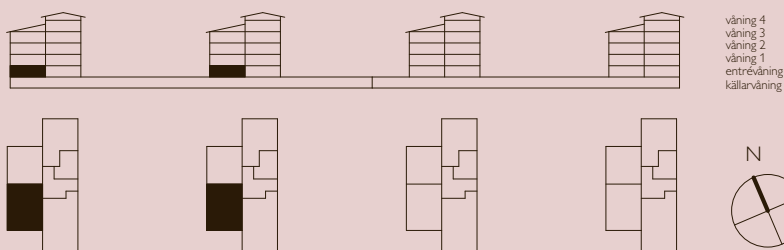

SJÖSIDAN ETAPP 1
LGH NR:

11002, 21002