


2,5

rum & kök, 53 kvm

- Välplanerad tvåa med balkong med utsikt över slätten
- Flexibel planlösning
- Möjlighet till extra sovrum alt. kontor
- Fullt utrustat kök
- Badrum med kombimaskin

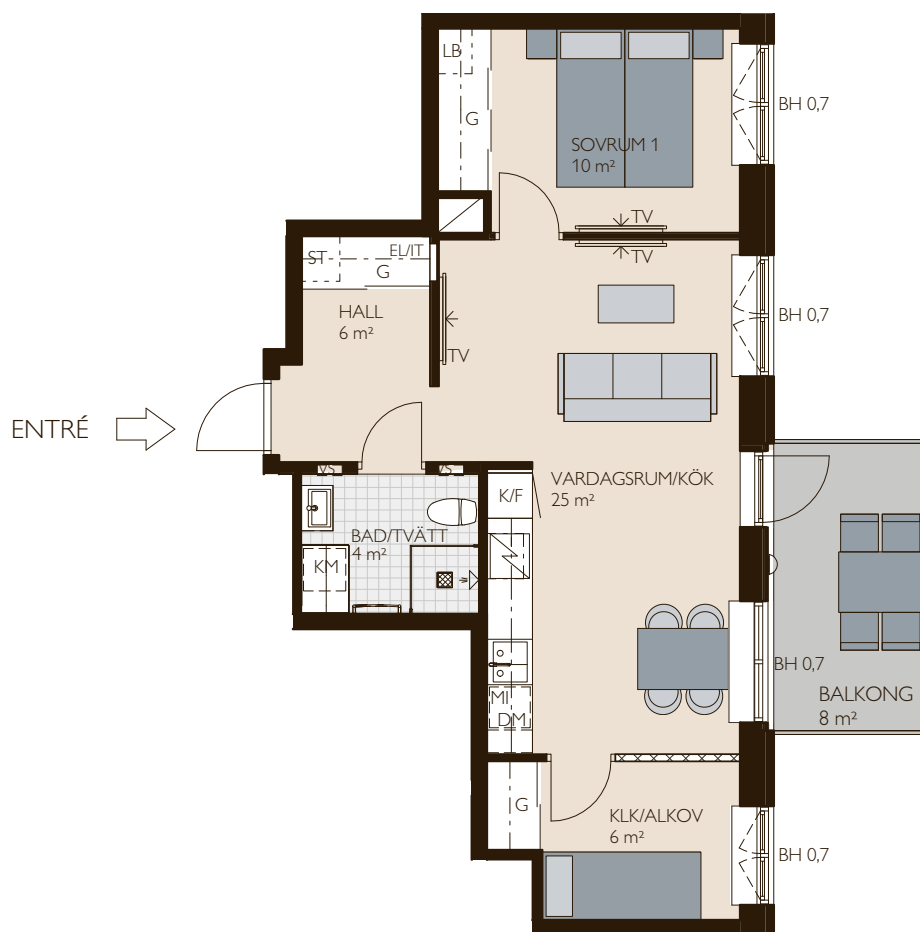


SKALA 1:100



METER

För symbolförklaring, se sista uppslaget

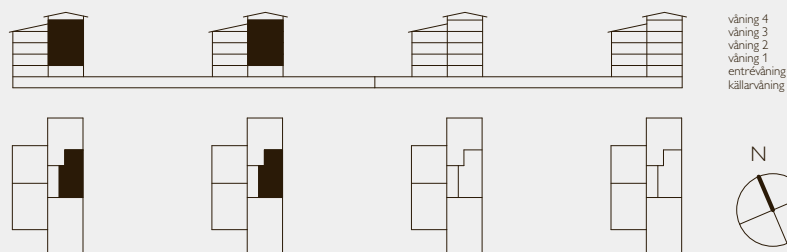

SJÖSIDAN ETAPP 1 LGH NR:

11105, 11205, 11305, 11403
21105, 21205, 21305, 21403