

## 2

## rum &amp; kök, 55 kvm

- Välplanerad tvåa med fönster i tre väderstreck
- Balkong i öster med utblickar mot söder och norr
- Fullt utrustat kök
- Badrum med kombimaskin
- Hall med bra förvaring i skjutdörrsgarderob




SKALA 1:100



METER

För symbolförklaring, se sista uppslaget

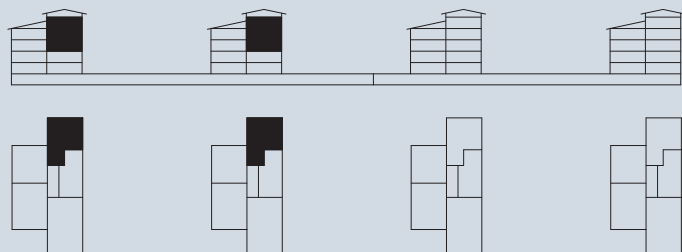

våning 4  
våning 3  
våning 2  
våning 1  
entréväning  
källarvåning



**SJÖSIDAN ETAPP 1**  
**LGH NR:**

11204, 11304, 11402,  
21204, 21304, 21402