


# 2,5

## rum & kök, 53 kvm

- Välplanerad tvåa med balkong med utsikt över slätten
- Flexibel planlösning
- Möjlighet till extra sovrum alt. kontor
- Fullt utrustat kök
- Badrum med kombimaskin

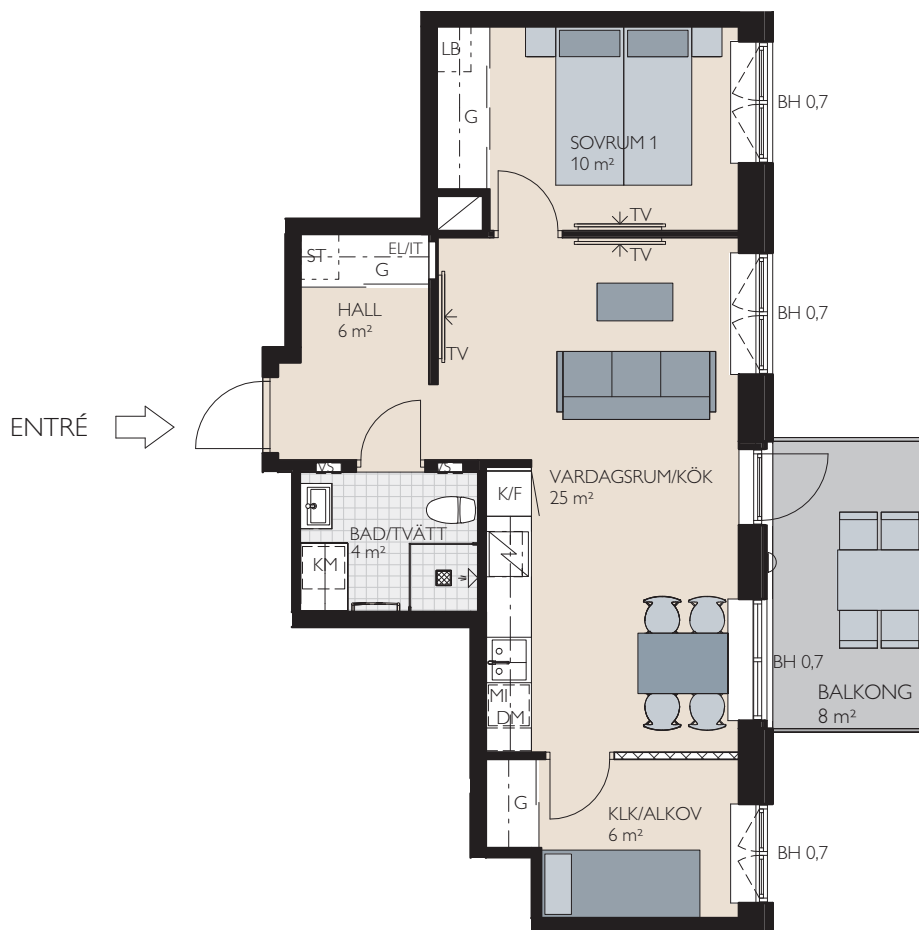


SKALA 1:100



METER

För symbolförklaring, se sista uppslaget

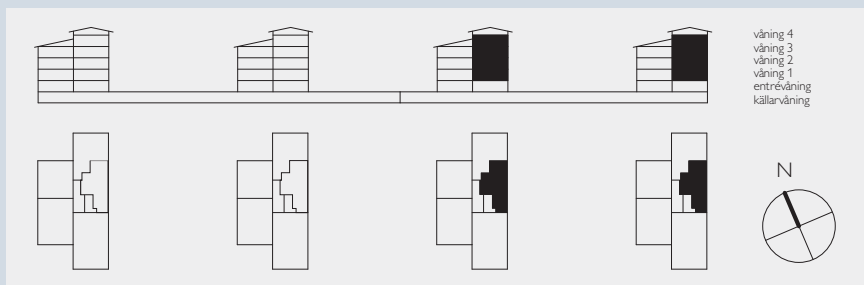

### SJÖSIDAN ETAPP 2 LGH NR:

31105, 31205, 31305, 31403,  
41105, 41205, 41305, 41403