

1

rum & kök, 31 kvm

- Yteffektiv etta med öppen planlösning och uteplats
- Fullt utrustat kök
- Badrum med kombimaskin




SKALA 1:100



METER

För symbolförklaring, se sista uppslaget

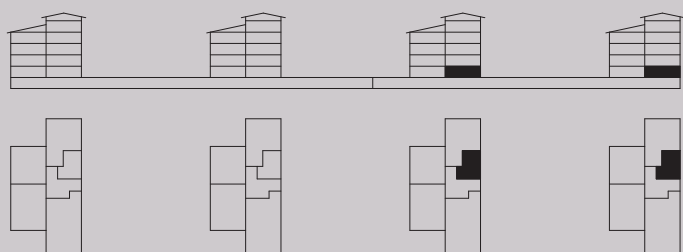

våning 4
våning 3
våning 2
våning 1
entréväning
källarväning



SJÖSIDAN ETAPP 2
LGH NR:

31005, 41005