


3

rum & kök, 71 kvm

- Hörnlägenhet med flexibel planlösning
- Balkong i väster
- Trevligt kök i vinkel med matplats
- Badrum med tvättmaskin och torktumlare och plats för badkar som tillval
- Hall med bra förvaring i skjutdörrsgarderob

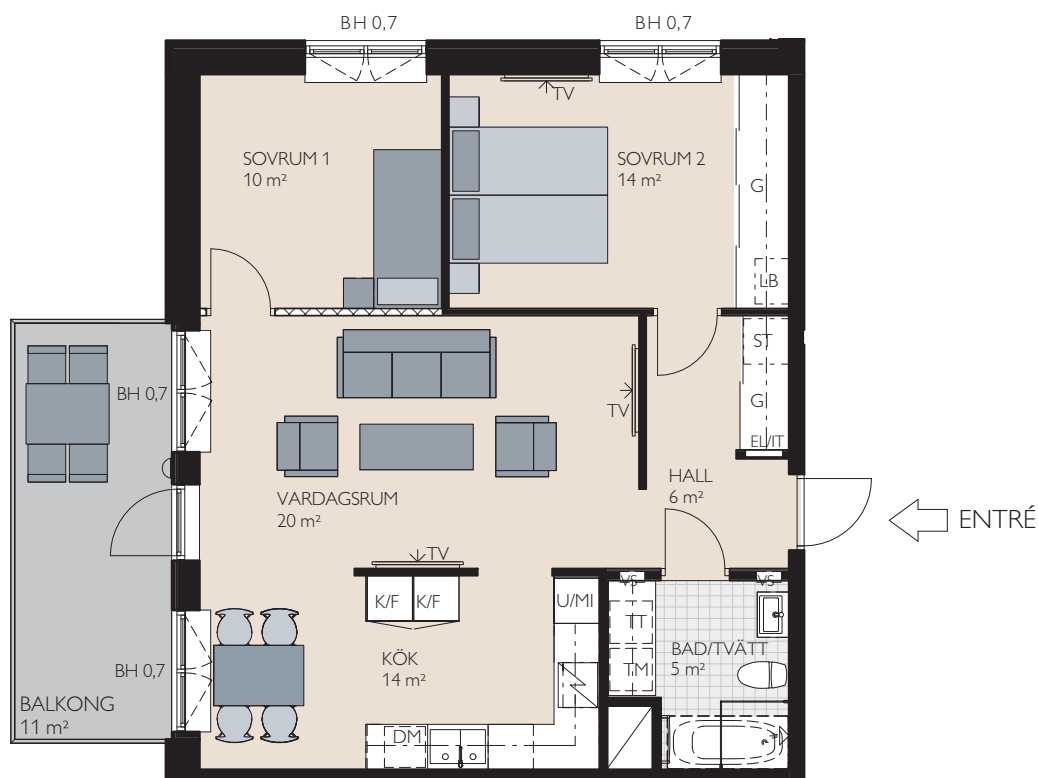


SKALA 1:100



METER

För symbolförklaring, se sista uppslaget

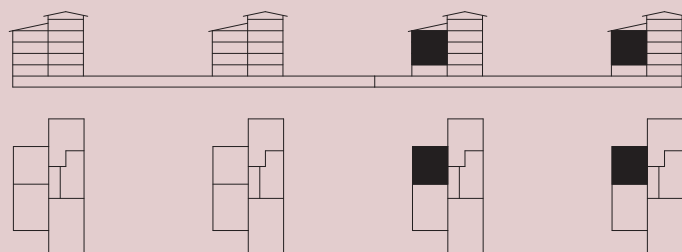

våning 4
våning 3
våning 2
våning 1
entréväning
källarvåning



SJÖSIDAN ETAPP 2
LGH NR:

31103, 31203, 31303
41103, 41203, 41303