



3

rum & kök, 79 kvm

- Ljus hörnlägenhet med flexibel planlösning
- Balkong i söder med utsikt över slätten
- Trevligt kök i vinkel med matplats
- Badrum med tvättmaskin och torktumlare och plats för badkar som tillval
- Hall med bra förvaring i skjutdörrsgarderob
- Möjlighet att välja bort ett sovrum för större sällskapsytor

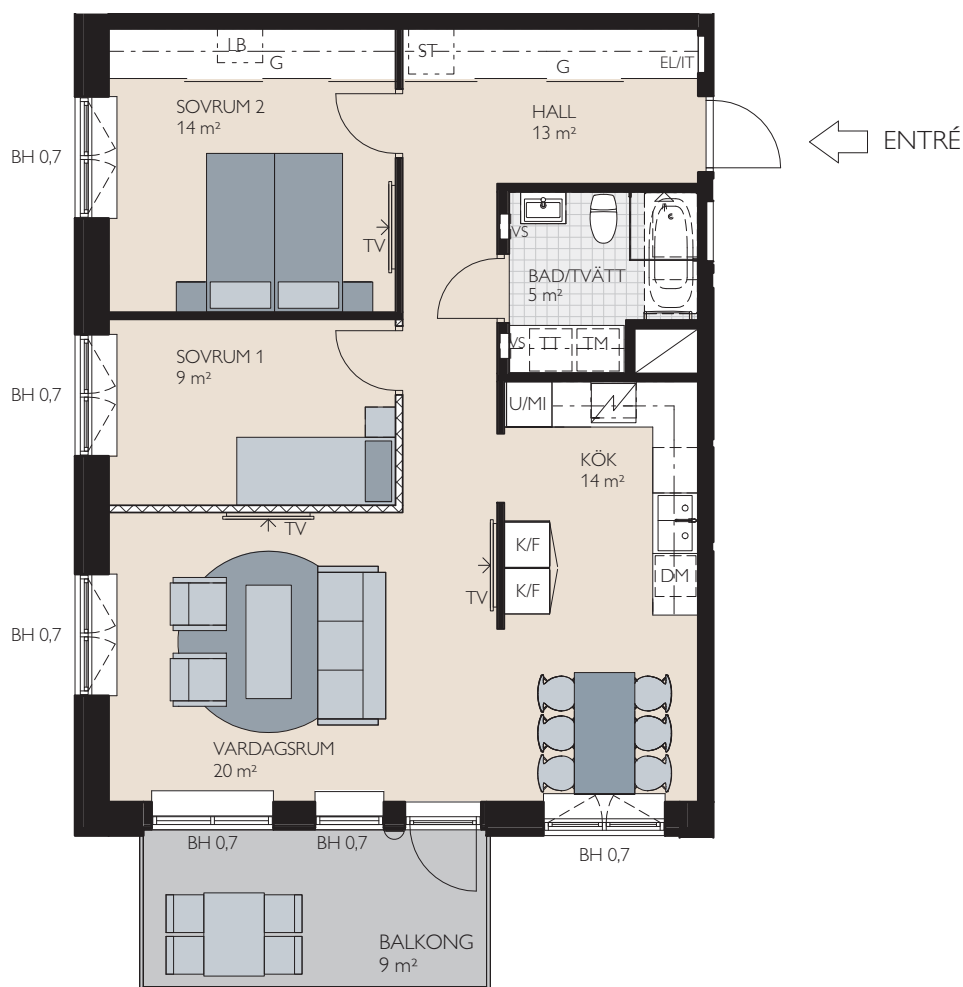


SKALA 1:100

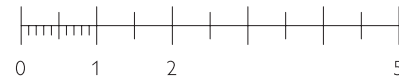

METER

För symbolförklaring, se sista uppslaget

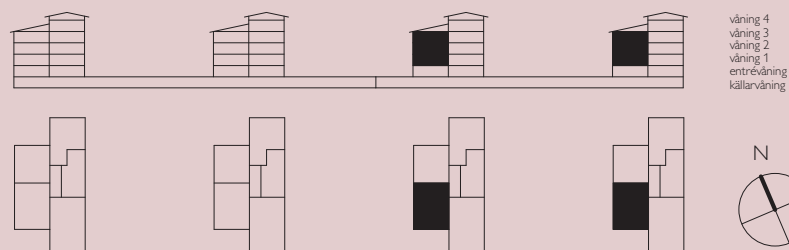

SJÖSIDAN ETAPP 2
LGH NR:

31102, 31202, 31302
 41102, 41202, 41302