

2

rum & kök, 55 kvm

- Välplanerad tvåa med fönster i tre väderstreck
- Balkong i öster med utblickar mot söder och norr
- Fullt utrustat kök med matplats
- Badrum med kombimaskin
- Hall med bra förvaring i skjutdörrsgarderob




SKALA 1:100



METER

För symbolförklaring, se sista uppslaget

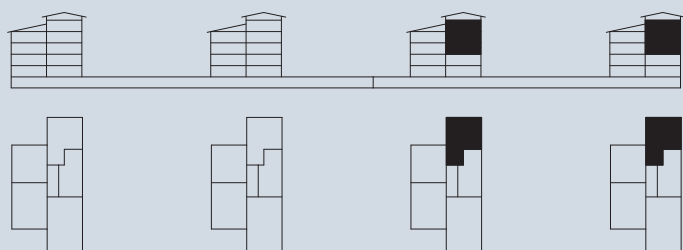

våning 4
våning 3
våning 2
våning 1
entréväning
källarvåning



SJÖSIDAN ETAPP 2
LGH NR:

31204, 31304, 31402
41204, 41304, 41402