


3

rum & kök, 77 kvm


- Yteffektiv och välplanerad
- Två stora uteplatser, varav en med egen trädgård
- Privat sovrumsavdelning

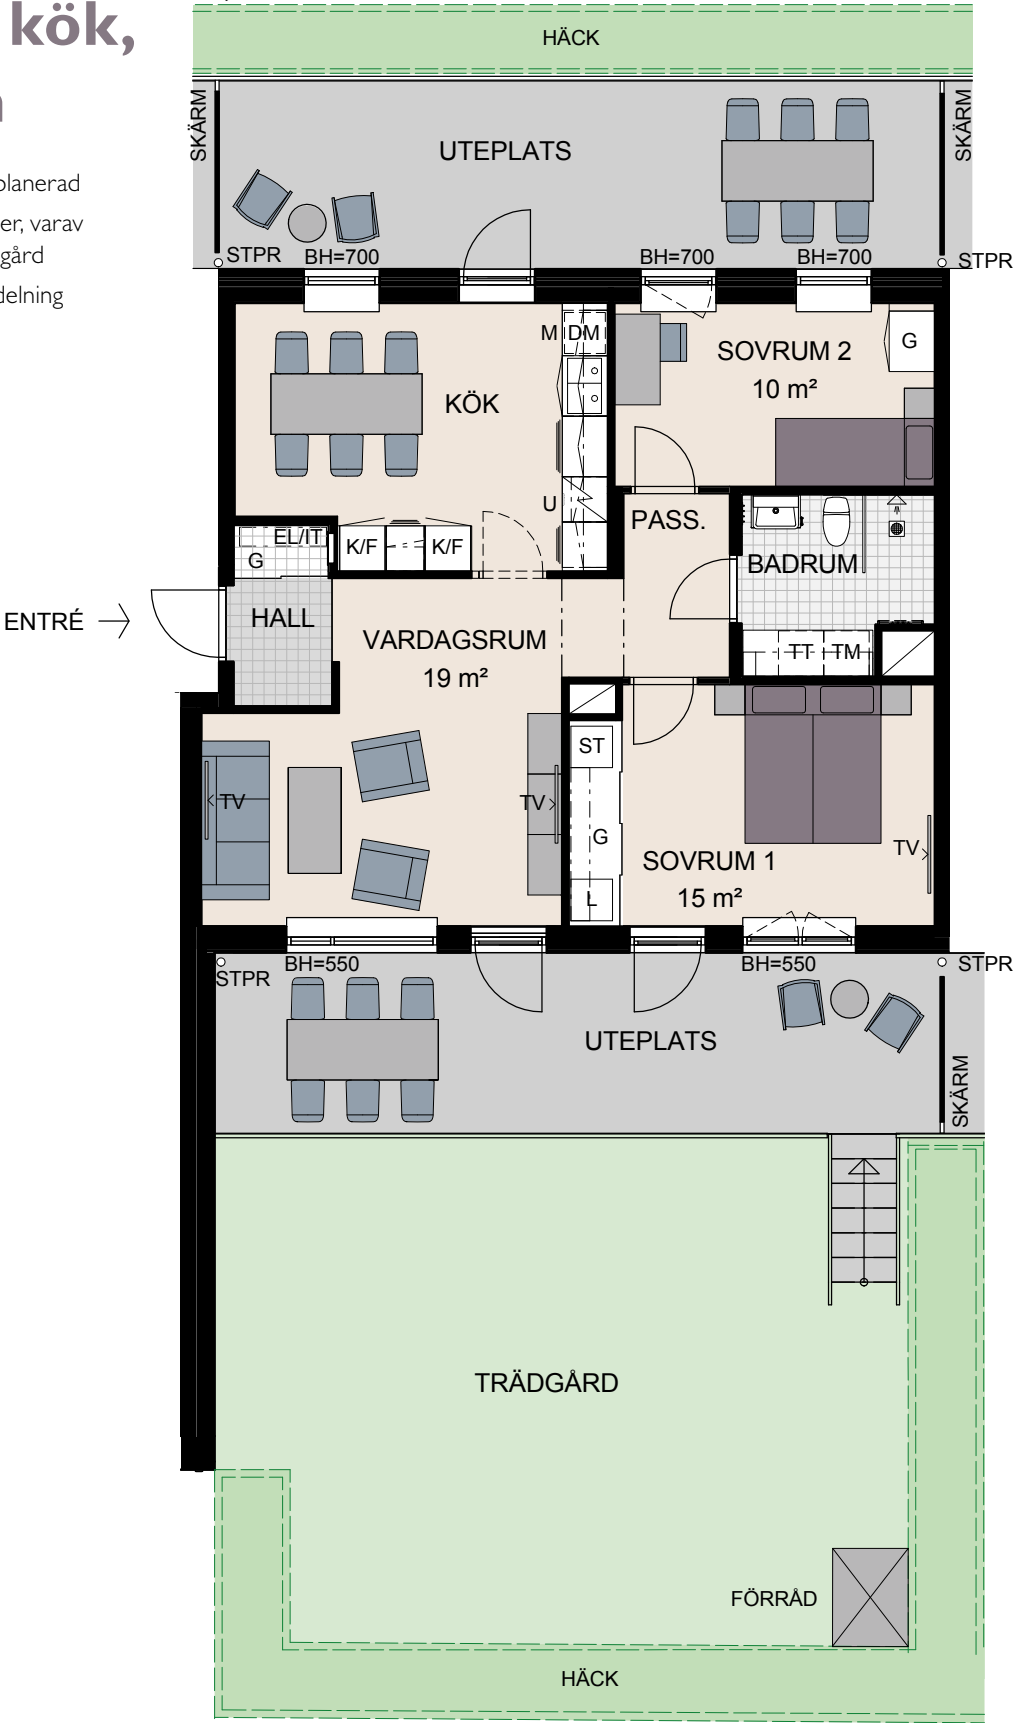

För symbolförklaring,
se sista uppslaget.



Våning 4 tr
Våning 3 tr
Våning 2 tr
Våning 1 tr
Bottenvåning

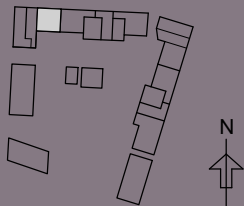

**SLUSSEN
LGH NR:**

11001