
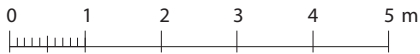




6 RUM & KÖK, 169 M²

NEDRE PLAN, 112 m²

- UNIK ETAGELÄGENHET I TVÅ PLAN
- STOR TERRASS OCH TVÅ BALKONGER MED HÖGT LÄGE OCH UNDERBAR UTSIKT
- 5 M TAKHÖJD OCH ÖPPET UPP TILL ÖVRE PLANET FRÅN VARDAGSRUM

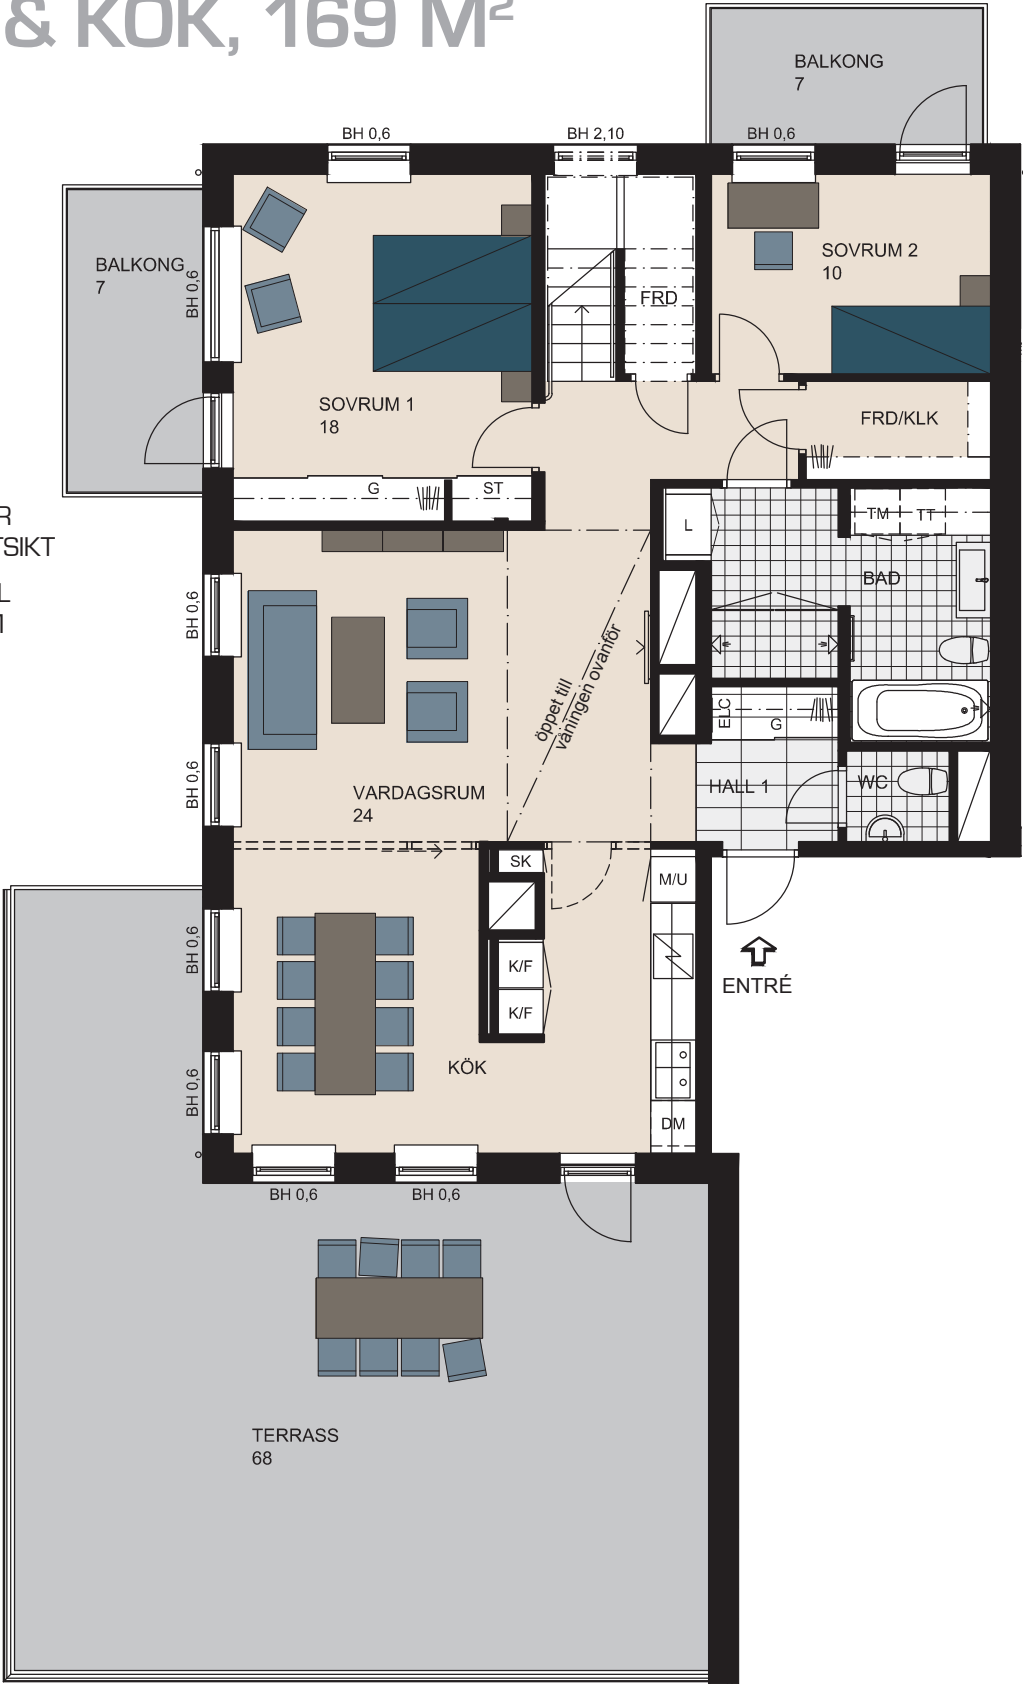


För symbolförklaring, se sista uppslaget.

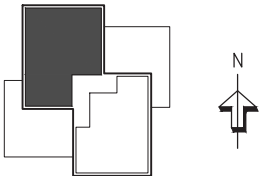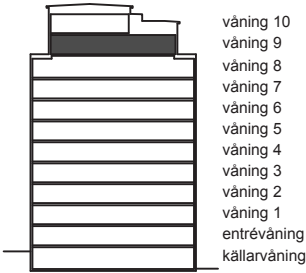



LGH NR:
11902
NEDRE PLAN

6 RUM & KÖK, 169 M²

ÖVRE PLAN, 57 m²

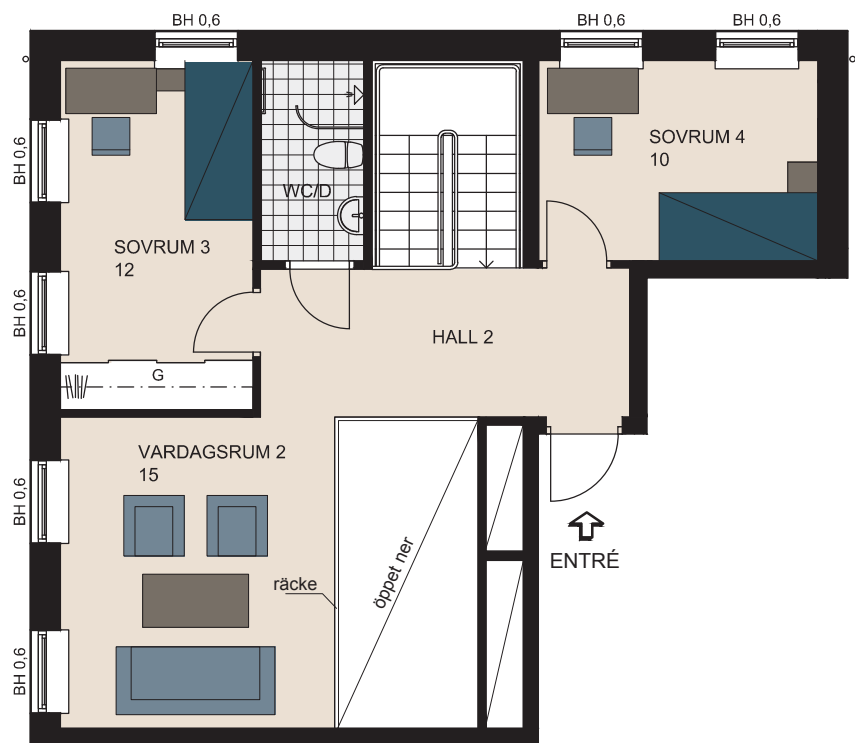

För symbolförklaring, se sista uppslaget.

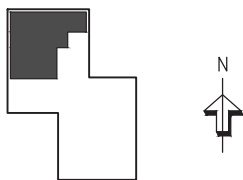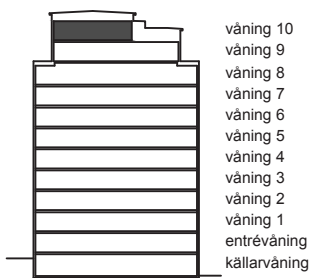

LGH NR:
11902
ÖVRE PLAN