




3

rum & kök, 82 kvm

- Stor balkong samt uteplats
- Genomgående lägenhet med fönster i tre väderstreck
- Gott om förvaring i skjutdörrsgarderob samt klädkammare

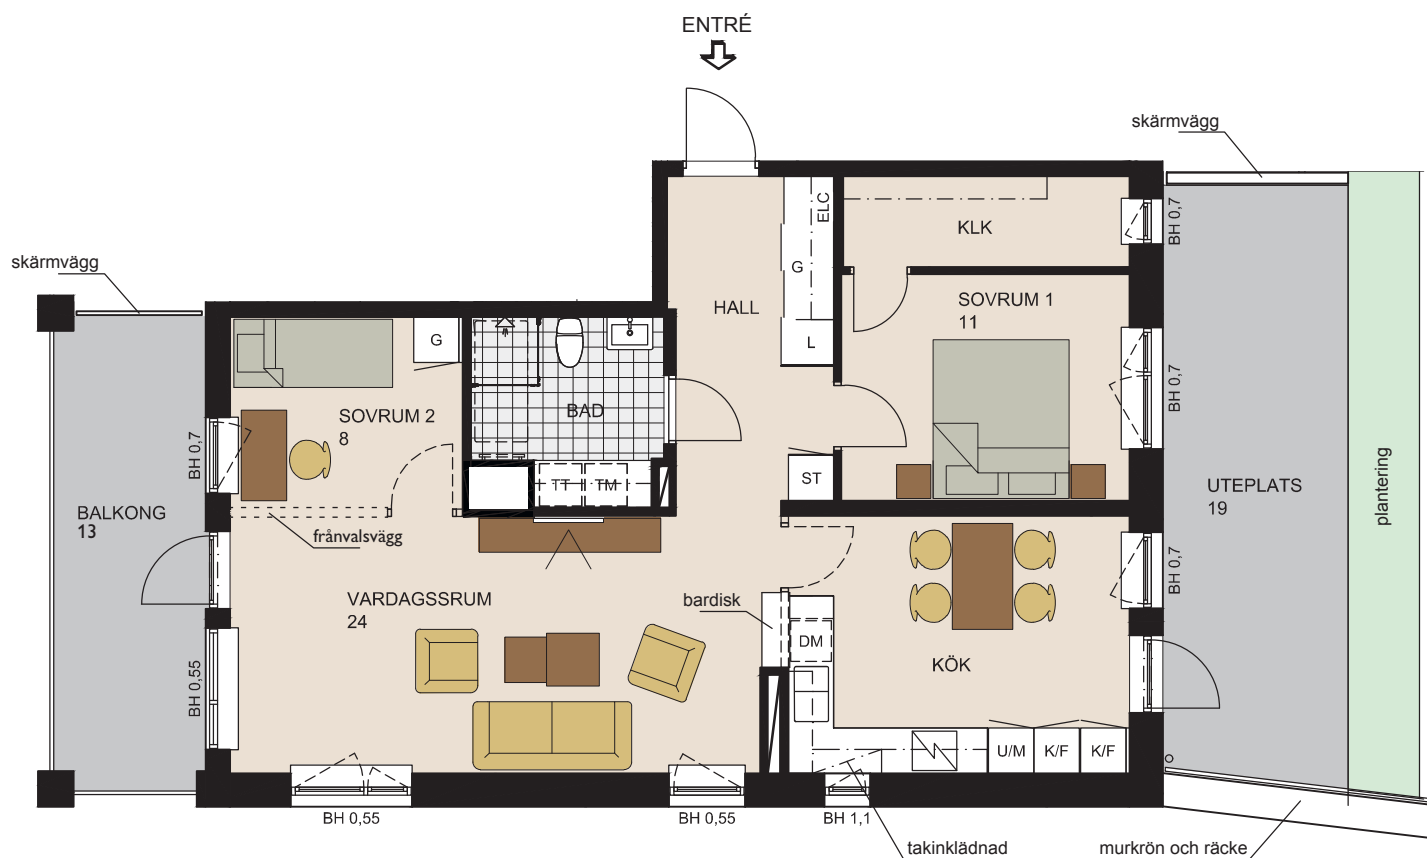

För symbolförklaring, se sista uppslaget.

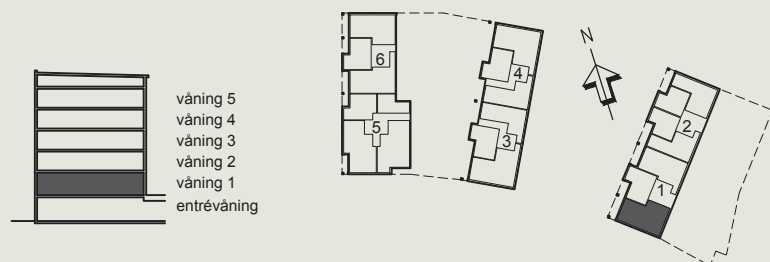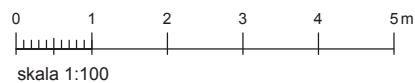

SOLSTRÅLEN
LGH NR:
11101