
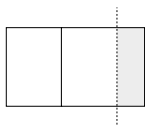




3

rum & kök, 86 kvm

- Högst upp i huset med fritt läge
- Stor balkong om 30 kvm i söderläge mot gården
- Gott om förvaring i skjutdörrsgarderober

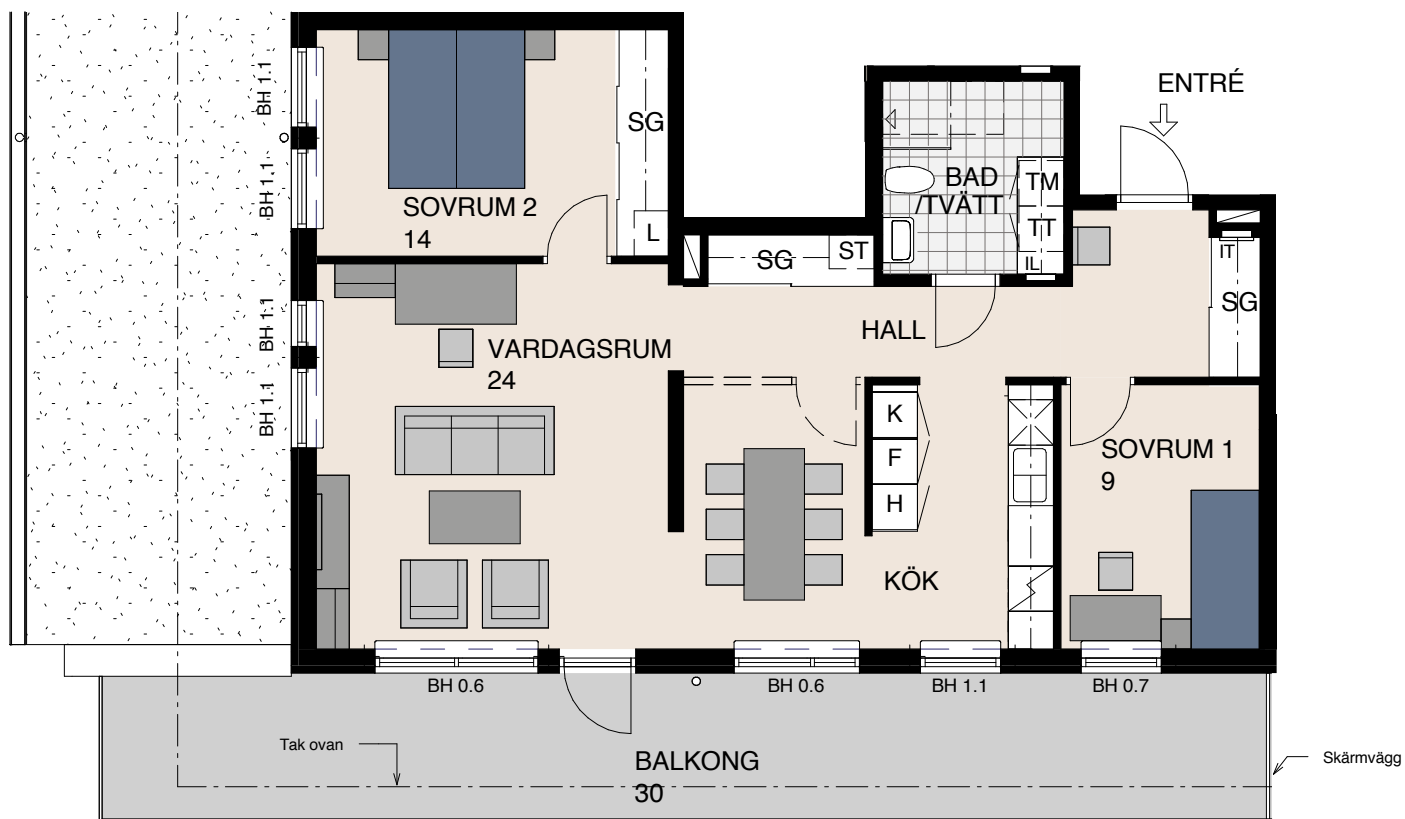

För symbolförklaring, se flik på sista uppslaget.

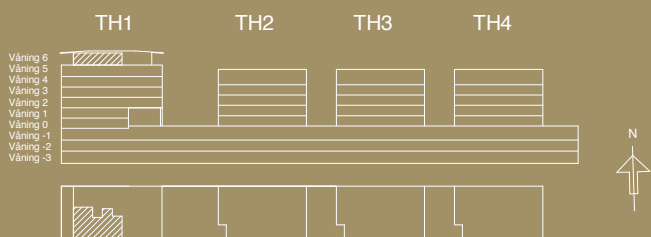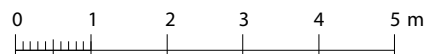

SPISBRÖDSFABRIKEN 2
LGH NR:

11802