




2

rum & kök, 75 kvm

- Högst upp i huset med fri utsikt mot vattnet, Djurgården och Stockholm
- Fantastisk längsgående balkong om 33 kvm
- Rymligt sovrum med walk in closet
- Gott om förvaring i skjutdörrsgarderaber

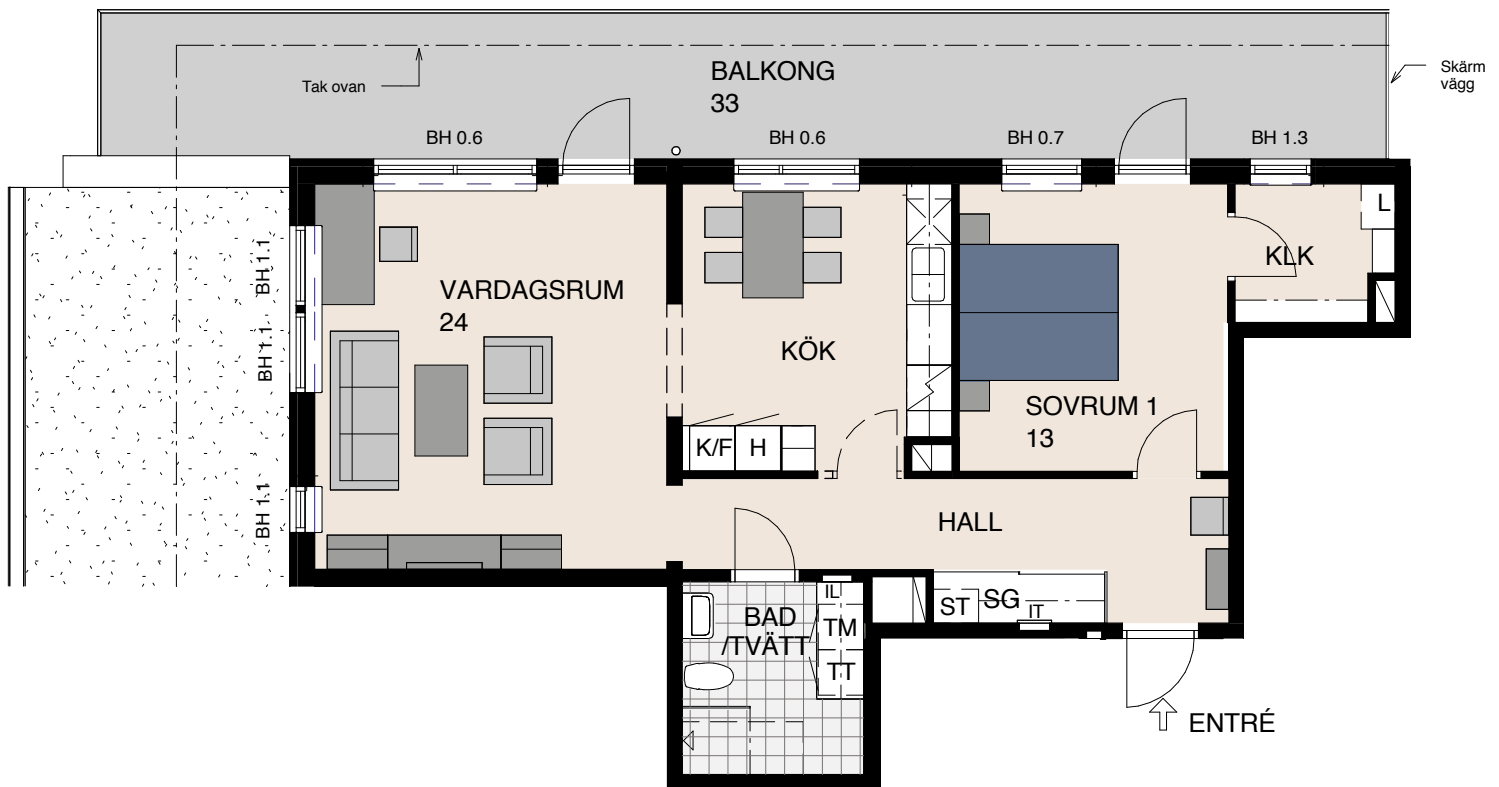

För symbolförklaring, se flik på sista uppslaget.

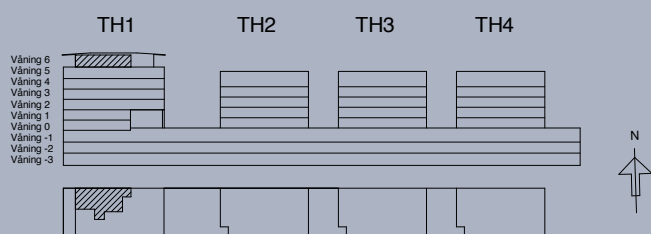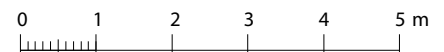

SPISBRÖDSFABRIKEN 2
LGH NR:

11803