
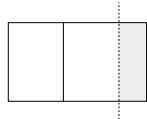



4

rum & kök, 92 kvm

- Gavelläge med fönster i tre väderstreck
- Egen uteplats i söderläge mot gården
- Master bedroom med walk in closet och privat badrum

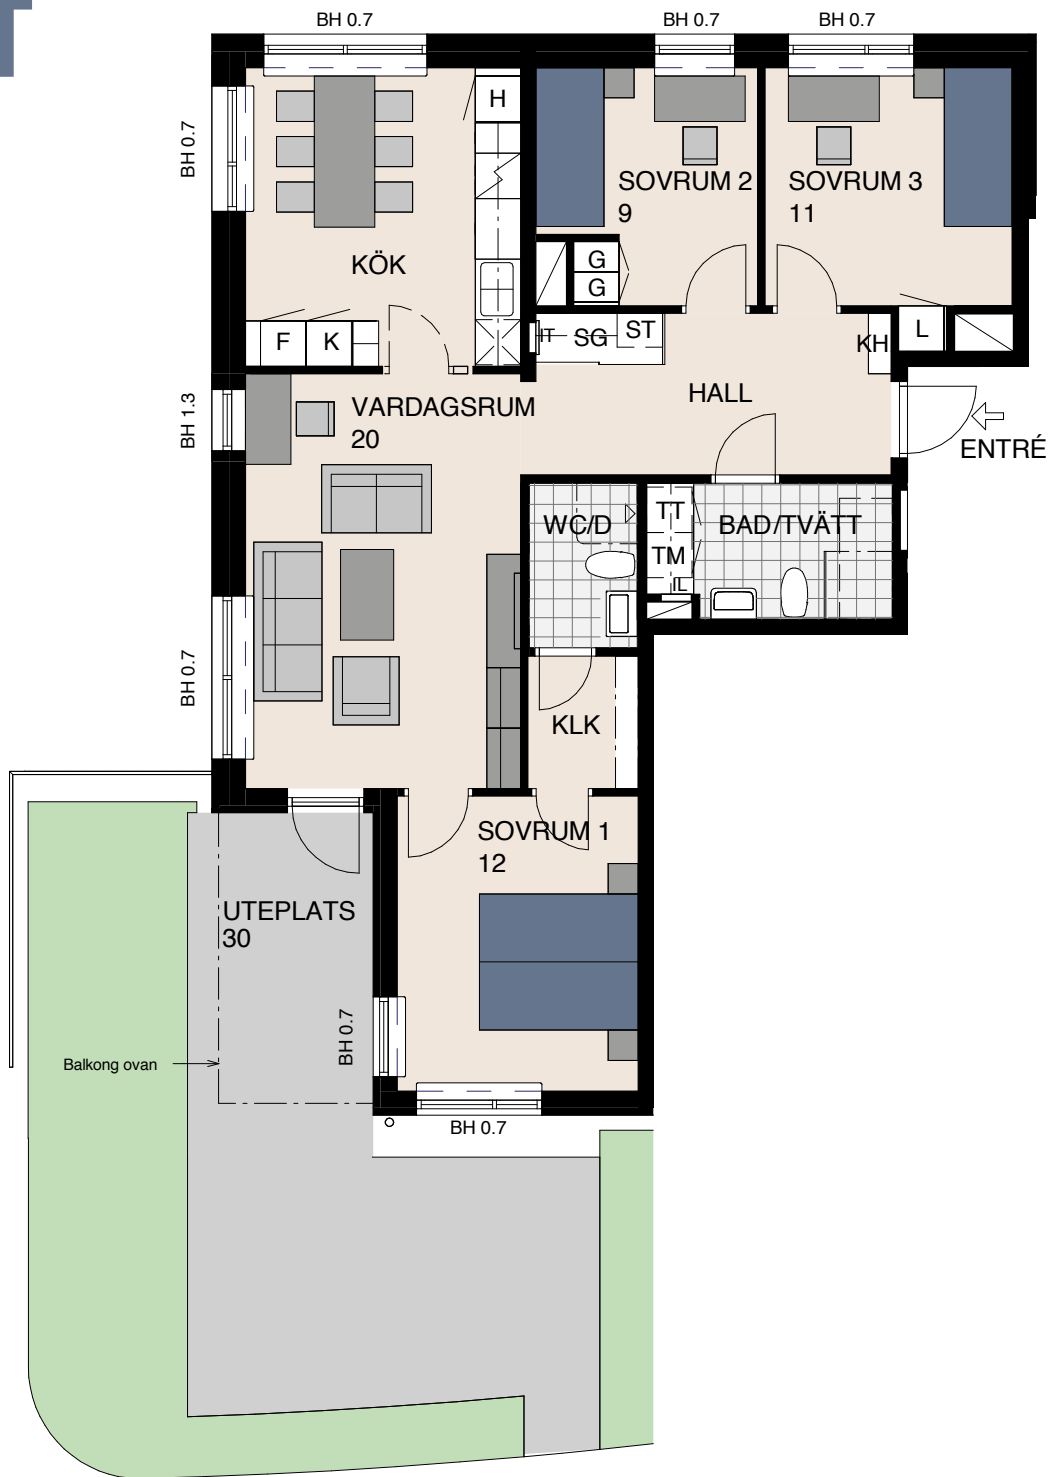

För symbolförklaring, se flik på sista uppslaget.

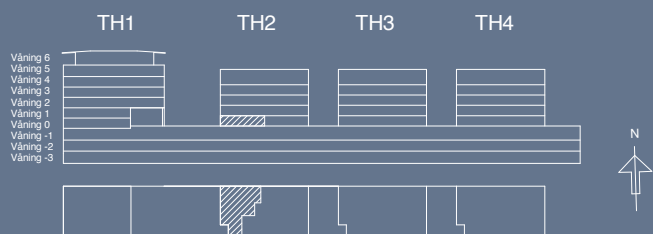

SPISBRÖDSFABRIKEN 2
LGH NR:

21204